

xxxxxxx

Ich bestelle das Becken

nautilus

Polyester Schwimmbecken

SOLARIS 550C





OHNE MAßSTAB!

Angebotsnr.: N000/13

Komm.: xxxxxxx



.....
Unterschrift, Stempel

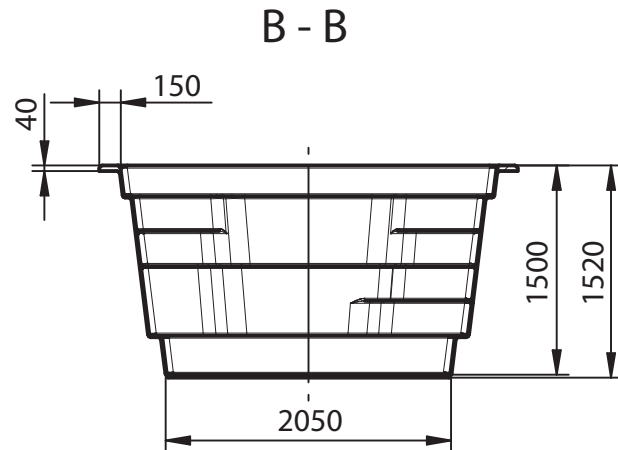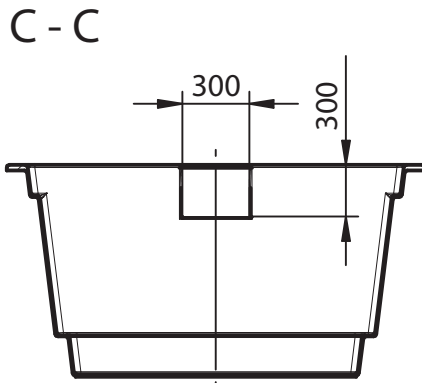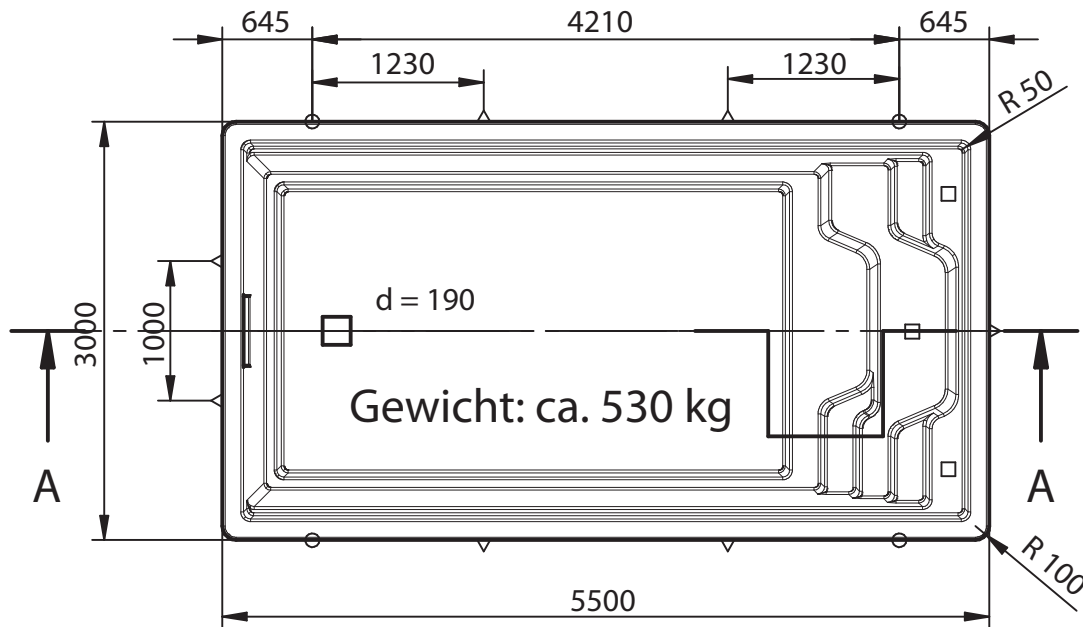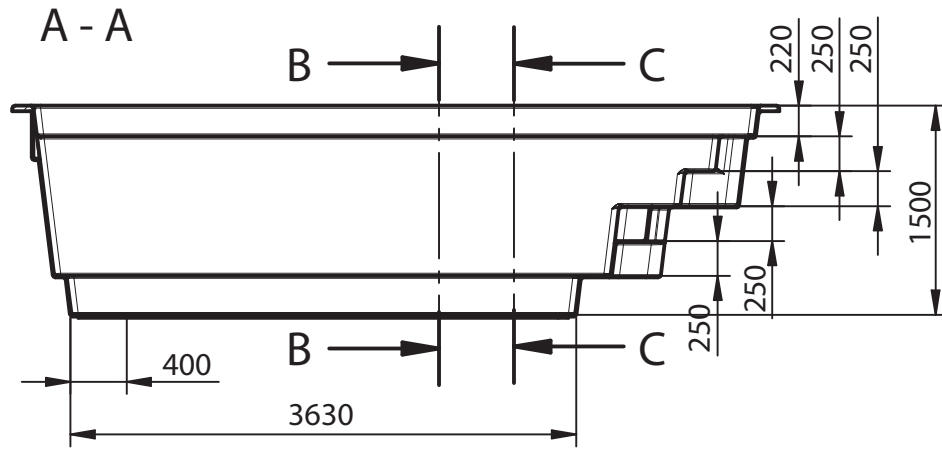

- Hebeösen
- ⊗ Treppenstützen
- △ Seitenstützen

Farbe: **WEISS**
 Sonderausstattung: **Vollisolation**
 Ausschnitte: **KEINE**

Treppenstützen: **JA**
 Seitenstützen: **JA**
Isolation: Boden: 10 mm
Wand: 15 mm

Maßtoleranz: +/- 3 mm

Einbau: laut Nautilus Einbauanleitung

xxxxxxx

Ich bestelle das Becken

nautilus

Polyester Schwimmbecken

Angebotsnr.: N000/13


Komm.: xxxxxxxx

K. Schneeberger
Schwimmbad - Montage - Technik
www.schwimmbad1a.at

SOLARIS 550C-R

OHNE MAßSTAB!

.....
Unterschrift, Stempel

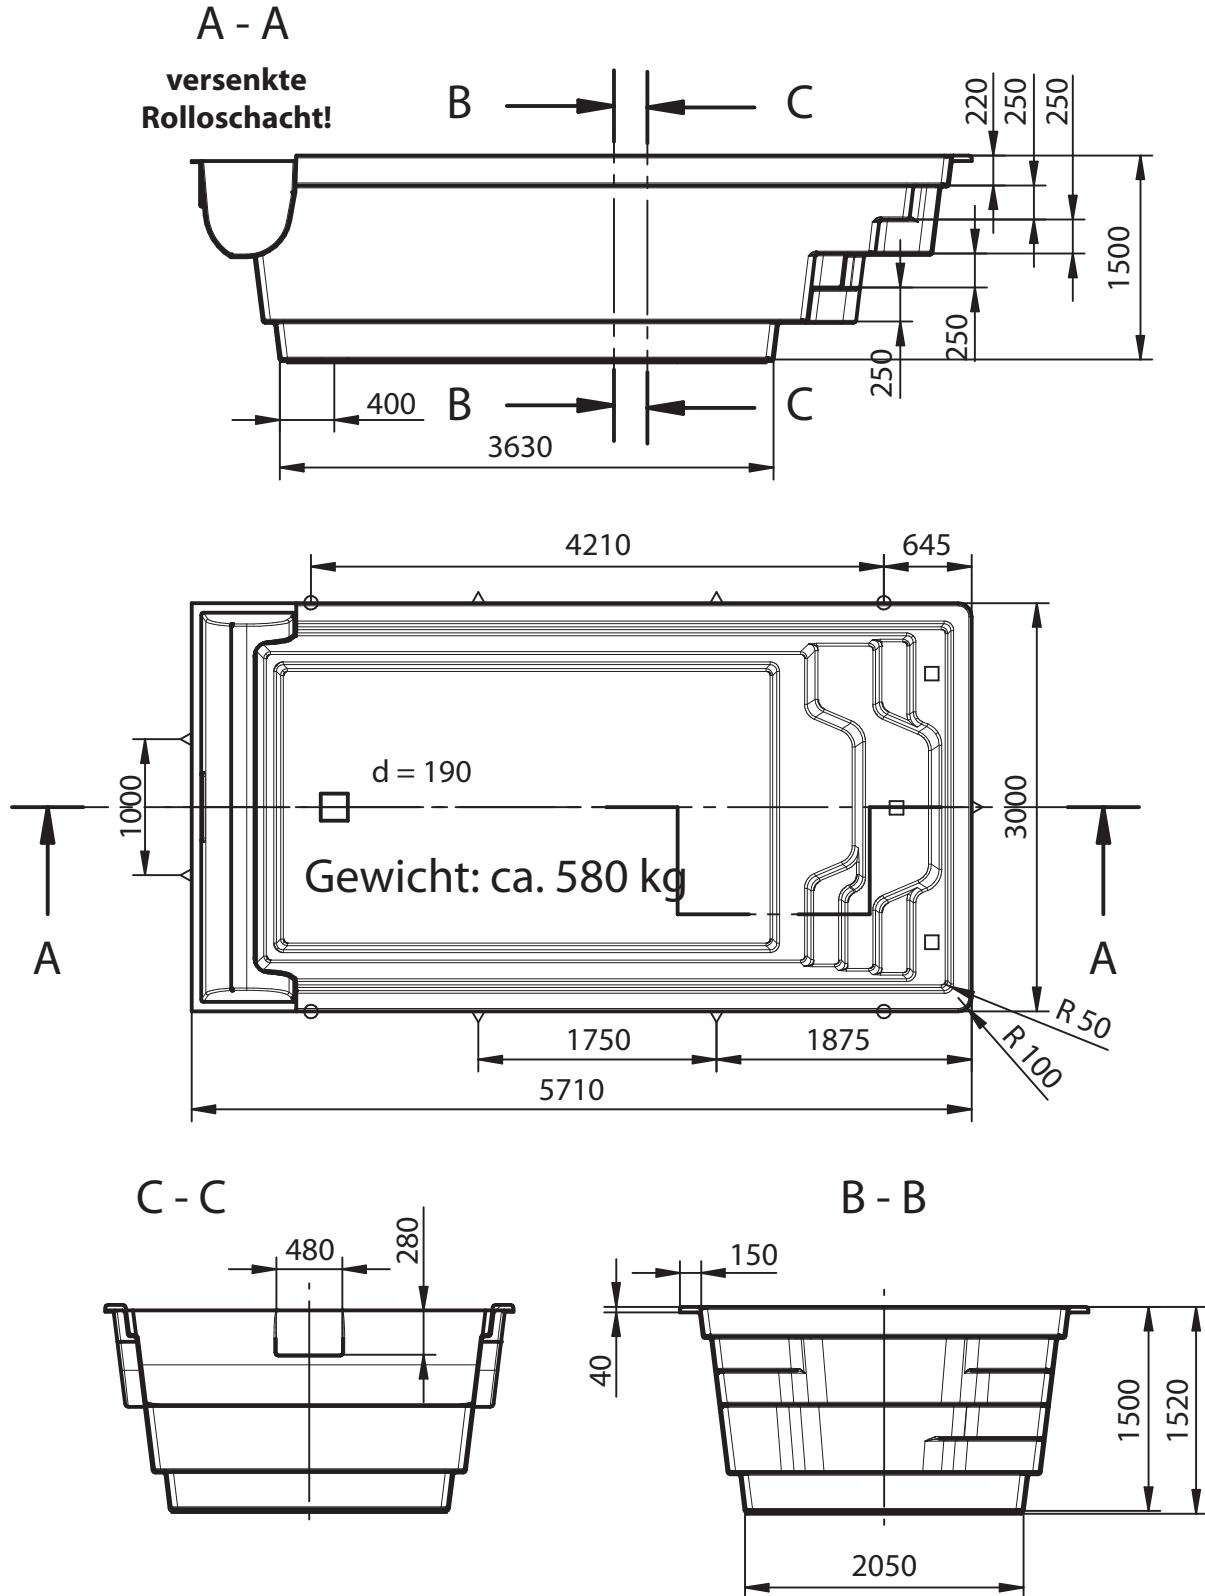

- Hebeösen
- ⊗ Treppenstützen
- △ Seitenstützen

Farbe: **WEISS**
 Sonderausstattung: **Vollisolation**
 Ausschnitte: **KEINE**

Treppenstützen: **JA**
 Seitenstützen: **JA**
Isolation: Boden: 10 mm
Wand: 15 mm

Maßtoleranz: +/- 3 mm

Einbau: laut Nautilus Einbauanleitung

XXXXXXXX

Ich bestelle das Becken

nautilus

Polyester Schwimmbecken

Angebotsnr.: N000/13


Komm.: xxxxxxxx

K. Schneeberger
Schwimmbad - Montage - Technik
www.schwimmbad1a.at

SOLARIS 550C-R

OHNE MAßSTAB!

.....
Unterschrift, Stempel

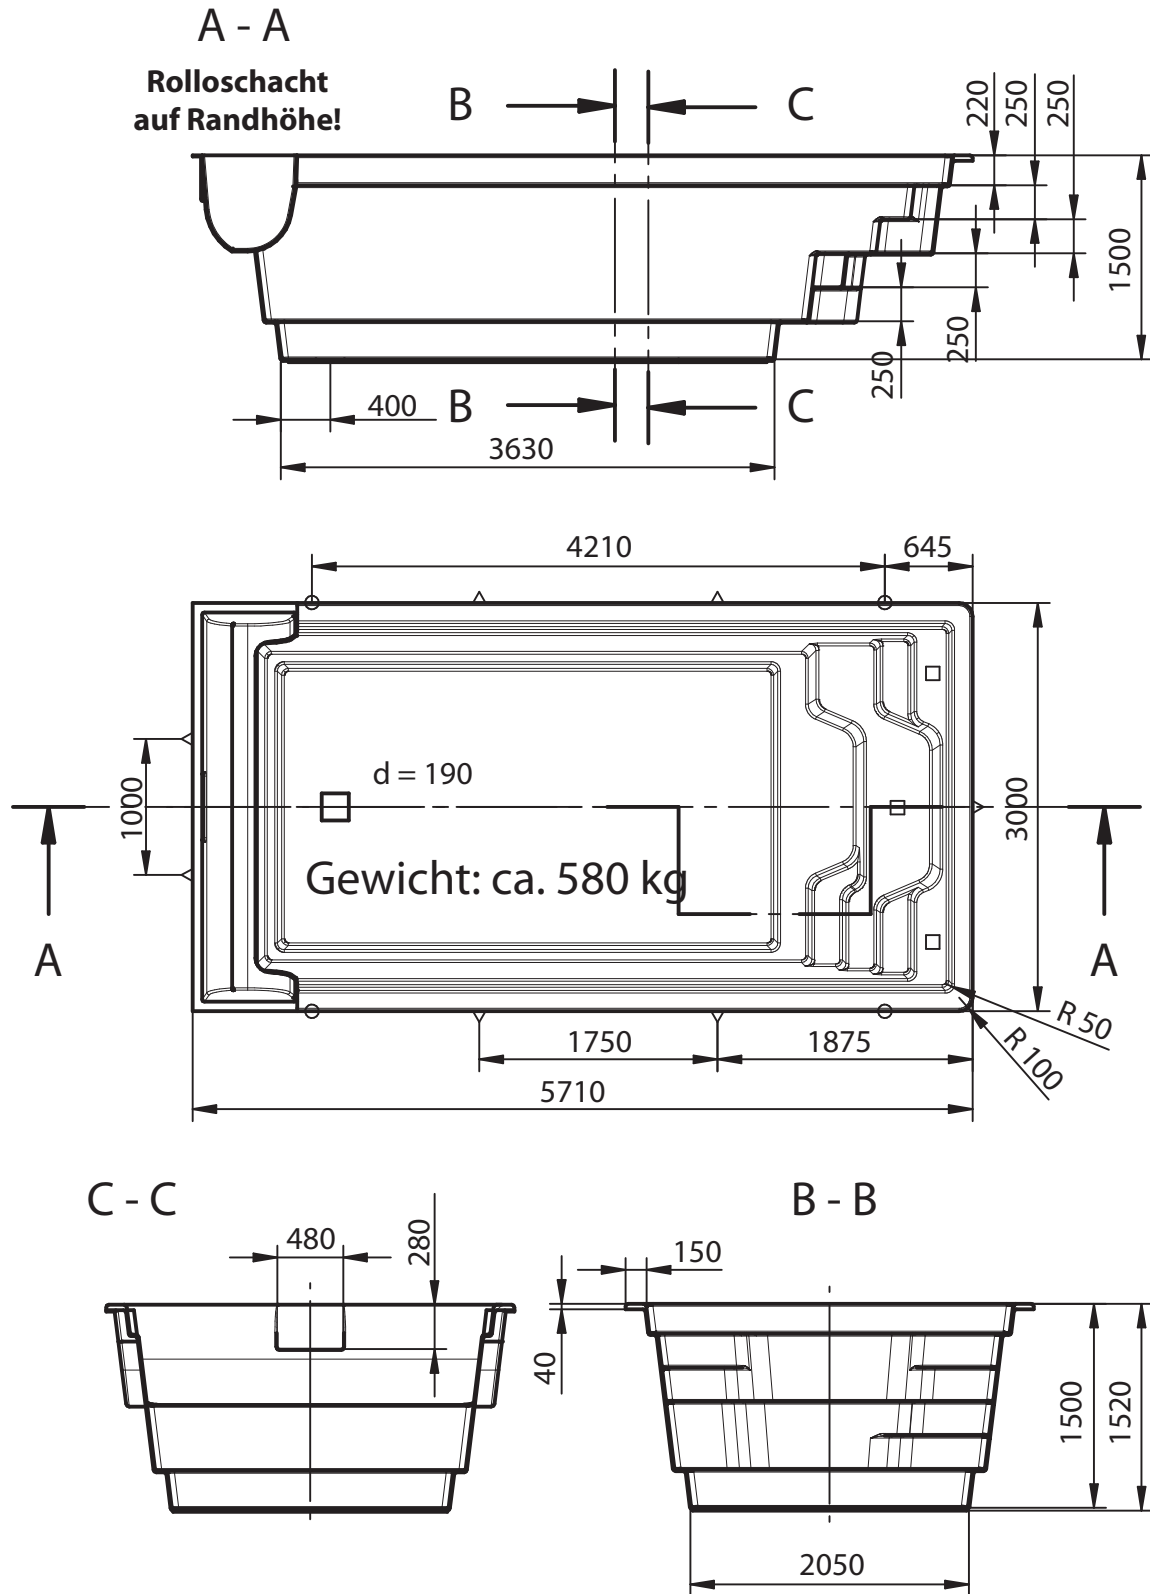



- Hebeösen
- ⊗ Treppenstützen
- △ Seitenstützen



Farbe: **WEISS**
 Sonderausstattung: **Vollisolation**
 Ausschnitte: **KEINE**

Treppenstützen: **JA**
 Seitenstützen: **JA**
Isolation: Boden: 10 mm
Wand: 15 mm

Maßtoleranz: +/- 3 mm

Einbau: laut Nautilus Einbauanleitung

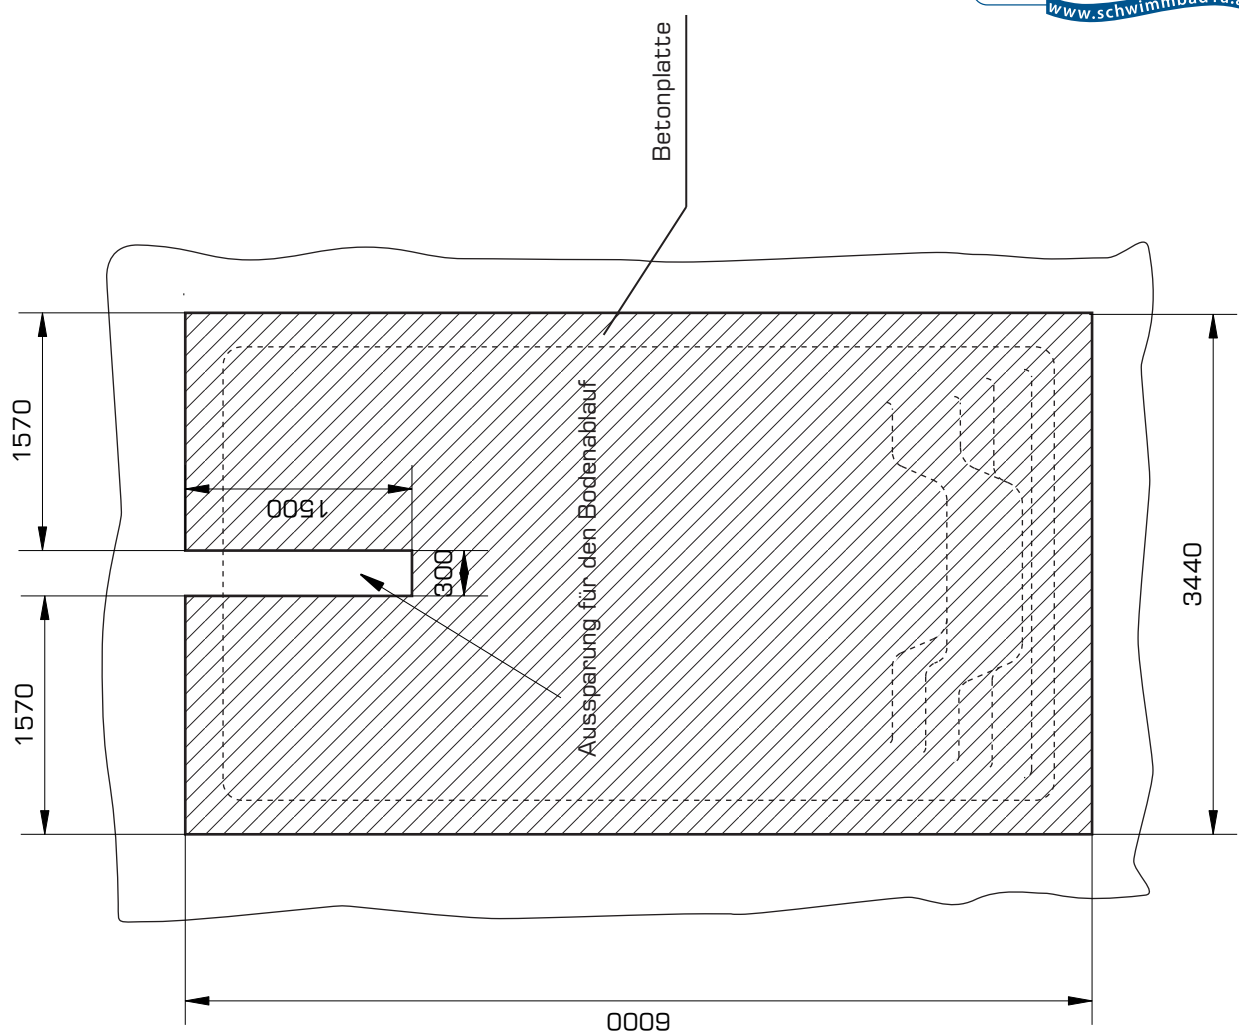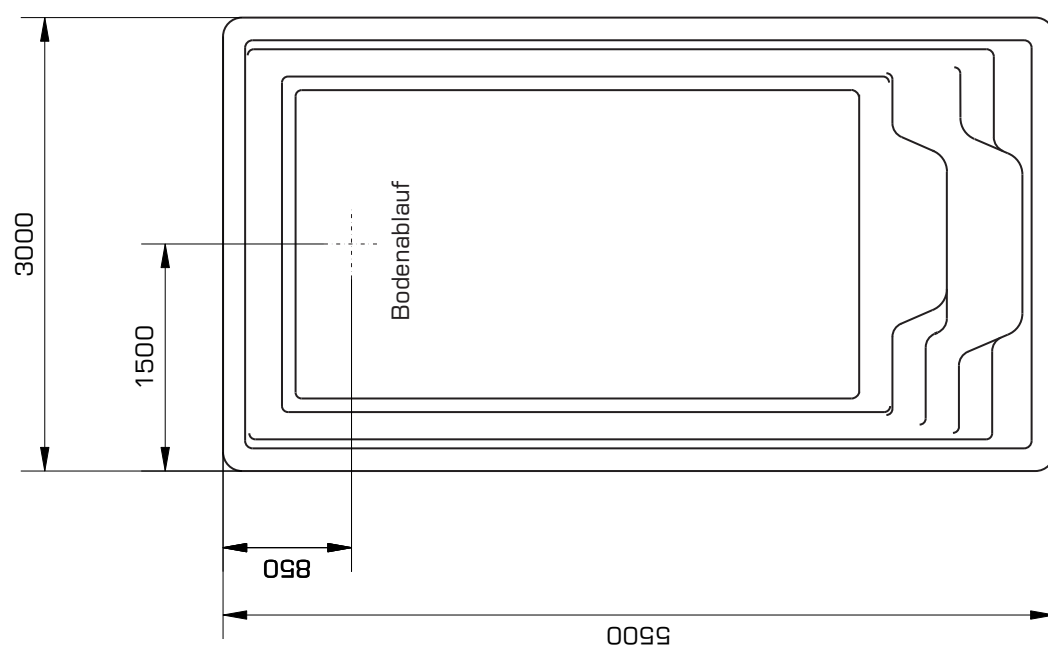

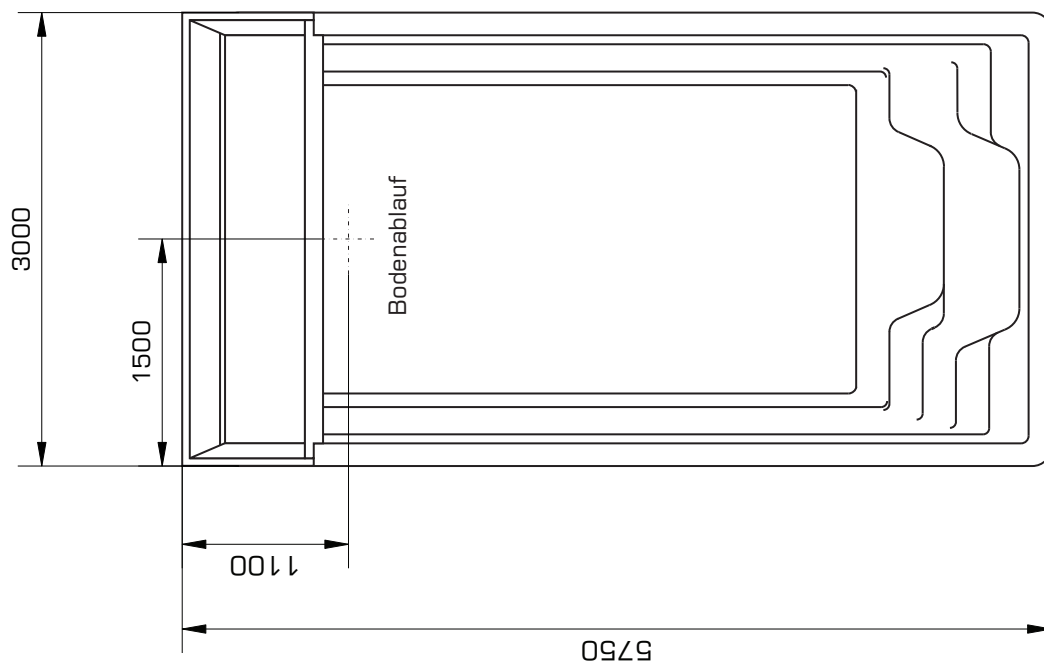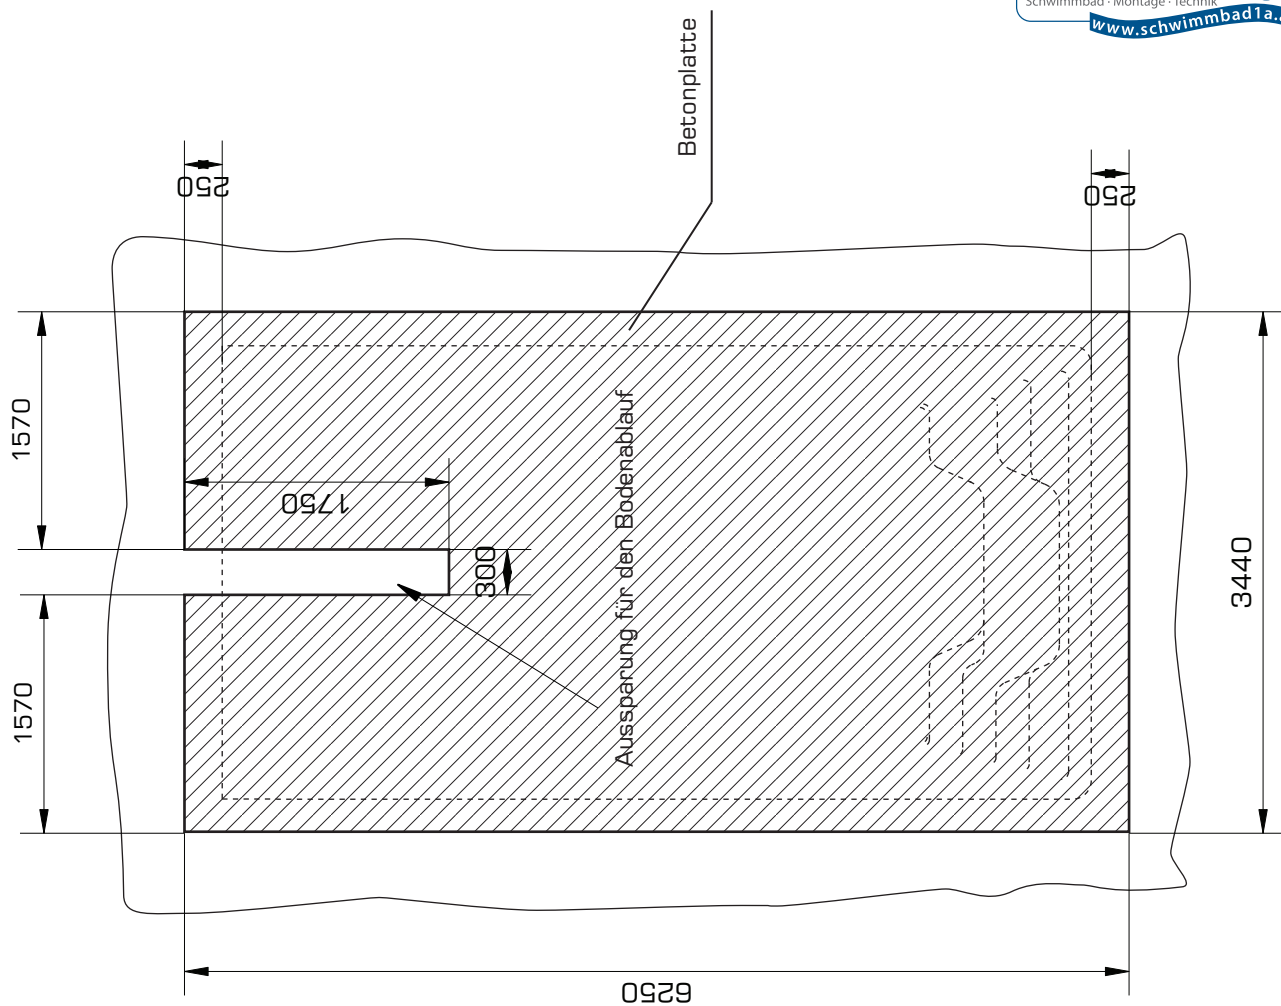

xxxxxxx

Ich bestelle das Becken

nautilus

Polyester Schwimmbecken

OLYMPIA 620C


OHNE MAßSTAB!

Angebotsnr.: N000/13

Komm.: xxxxxxx

K. Schneeberger
Schwimmbad · Montage · Technik
www.schwimmbad1a.at

.....
Unterschrift, Stempel

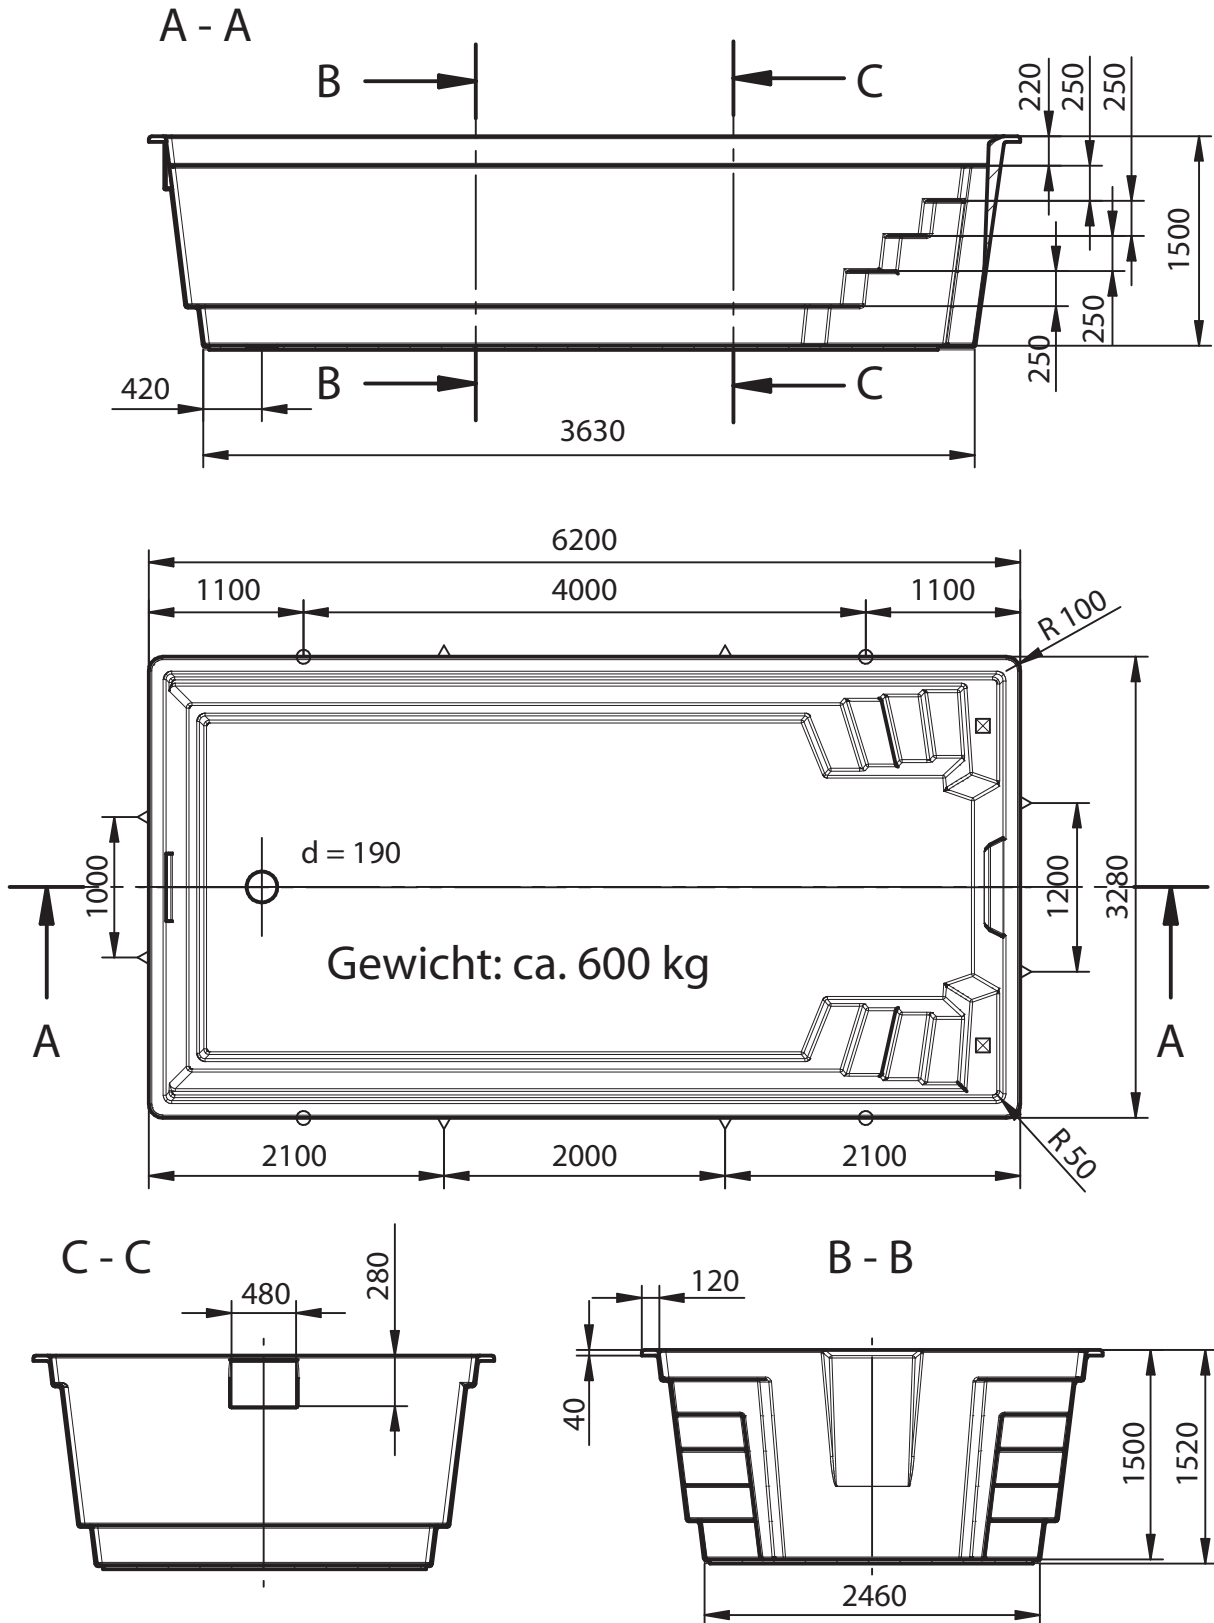

- Hebeösen
- ⊠ Treppenstützen
- △ Seitenstützen

Farbe: **WEISS**
 Sonderausstattung: **Vollisolation**
 Ausschnitte: **KEINE**

Treppenstützen: **JA**
 Seitenstützen: **JA**
Isolation: Boden: 10 mm
Wand: 15 mm

Maßtoleranz: +/- 3 mm

Einbau: *laut Nautilus Einbauanleitung*

xxxxxxx

Ich bestelle das Becken

nautilus

Polyester Schwimmbecken

Angebotsnr.: N000/13





Komm.: xxxxxxx



OLYMPIA 620C-R

OHNE MAßSTAB!

.....
Unterschrift, Stempel

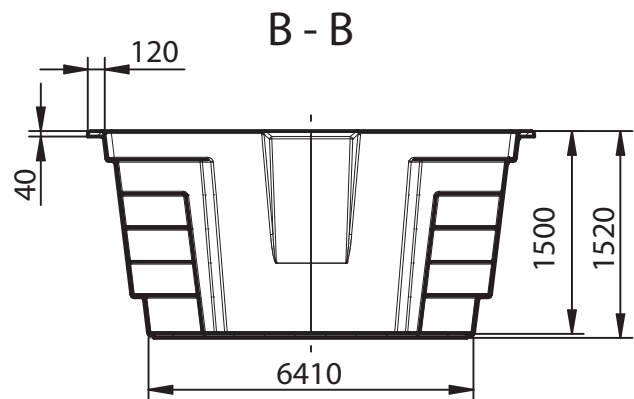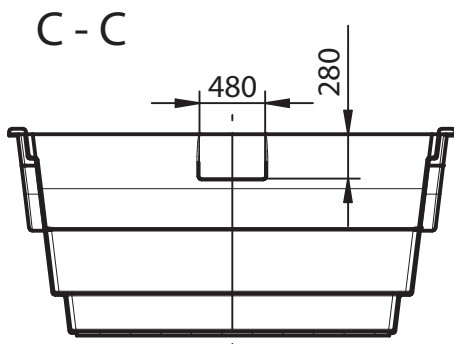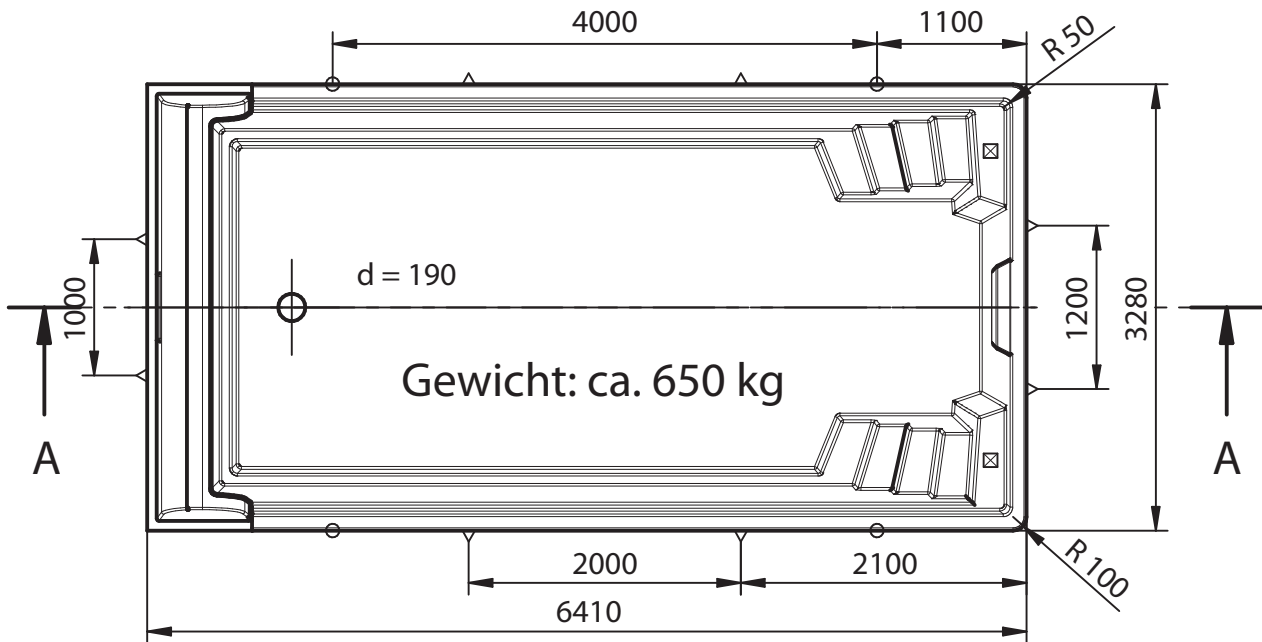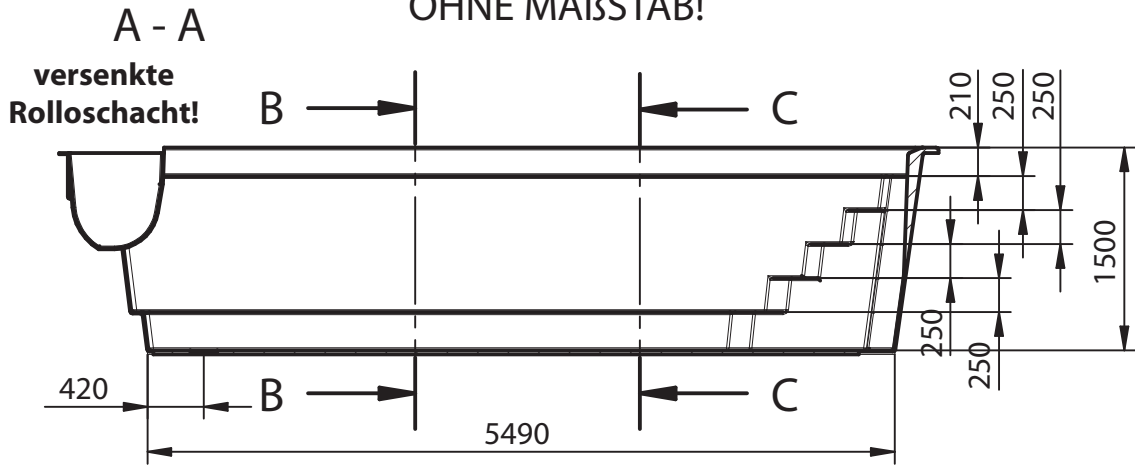

- Hebeösen
- ⊗ Treppenstützen
- △ Seitenstützen

Farbe: **WEISS**
 Sonderausstattung: **Vollisolation**
 Ausschnitte: **KEINE**

Treppenstützen: **JA**
 Seitenstützen: **JA**
Isolation: Boden:10 mm
Wand: 15 mm

Maßtoleranz: +/- 3 mm

Einbau: laut Nautilus Einbauanleitung

XXXXXXXX

Ich bestelle das Becken

nautilus

Polyester Schwimmbecken

Angebotsnr.: N000/13


Komm.: xxxxxxxx



OLYMPIA 620C-R

OHNE MAßSTAB!

.....
Unterschrift, Stempel

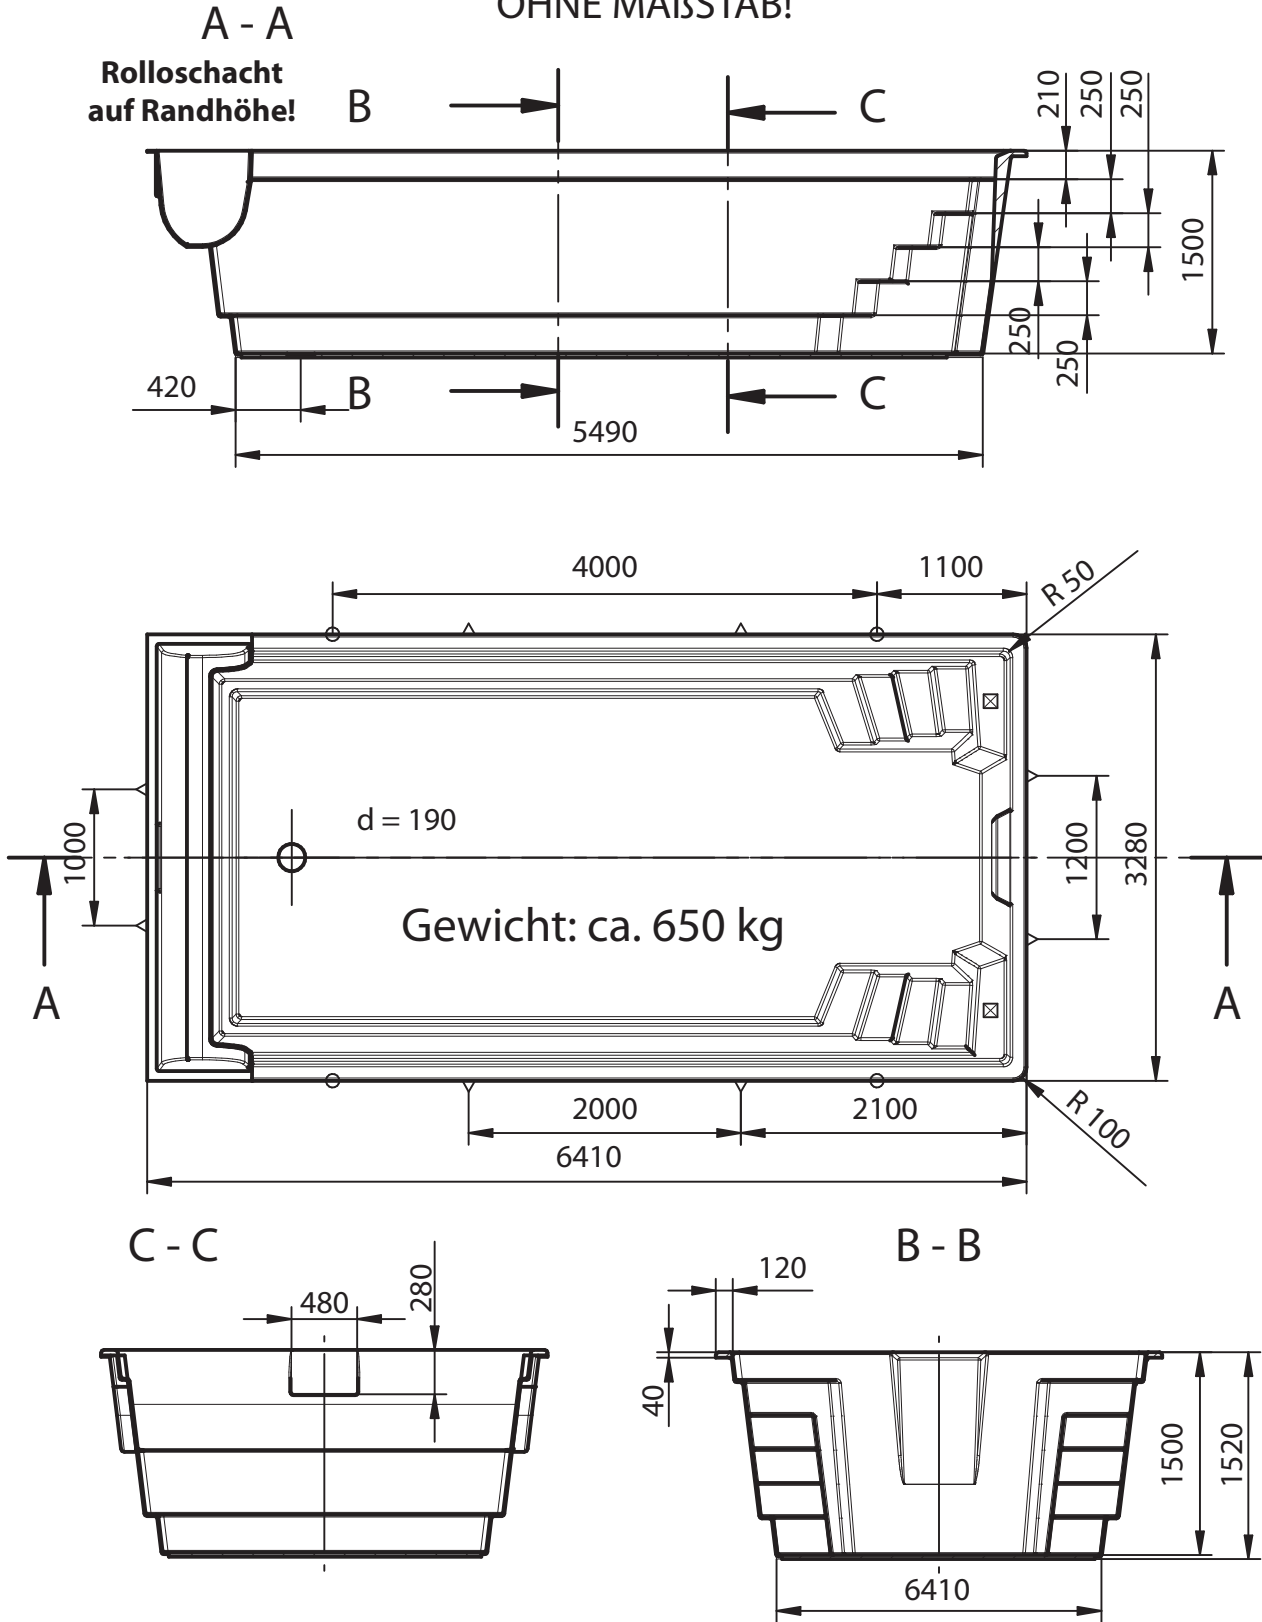

- Hebeösen
- ⊗ Treppenstützen
- △ Seitenstützen



Farbe: **WEISS**
 Sonderausstattung: **Vollisolation**
 Ausschnitte: **KEINE**

Treppenstützen: **JA**
 Seitenstützen: **JA**
Isolation: Boden:10 mm
Wand: 15 mm

Maßtoleranz: +/- 3 mm

Einbau: laut Nautilus Einbauanleitung

“OLYMPIA” - betonierte Bodenplatte

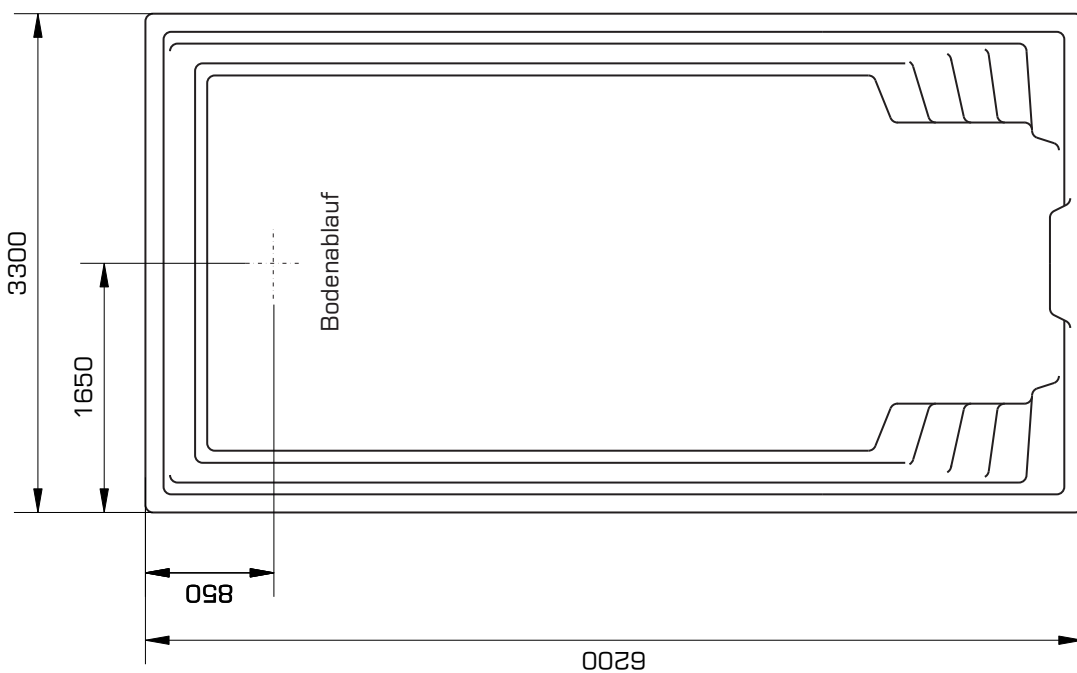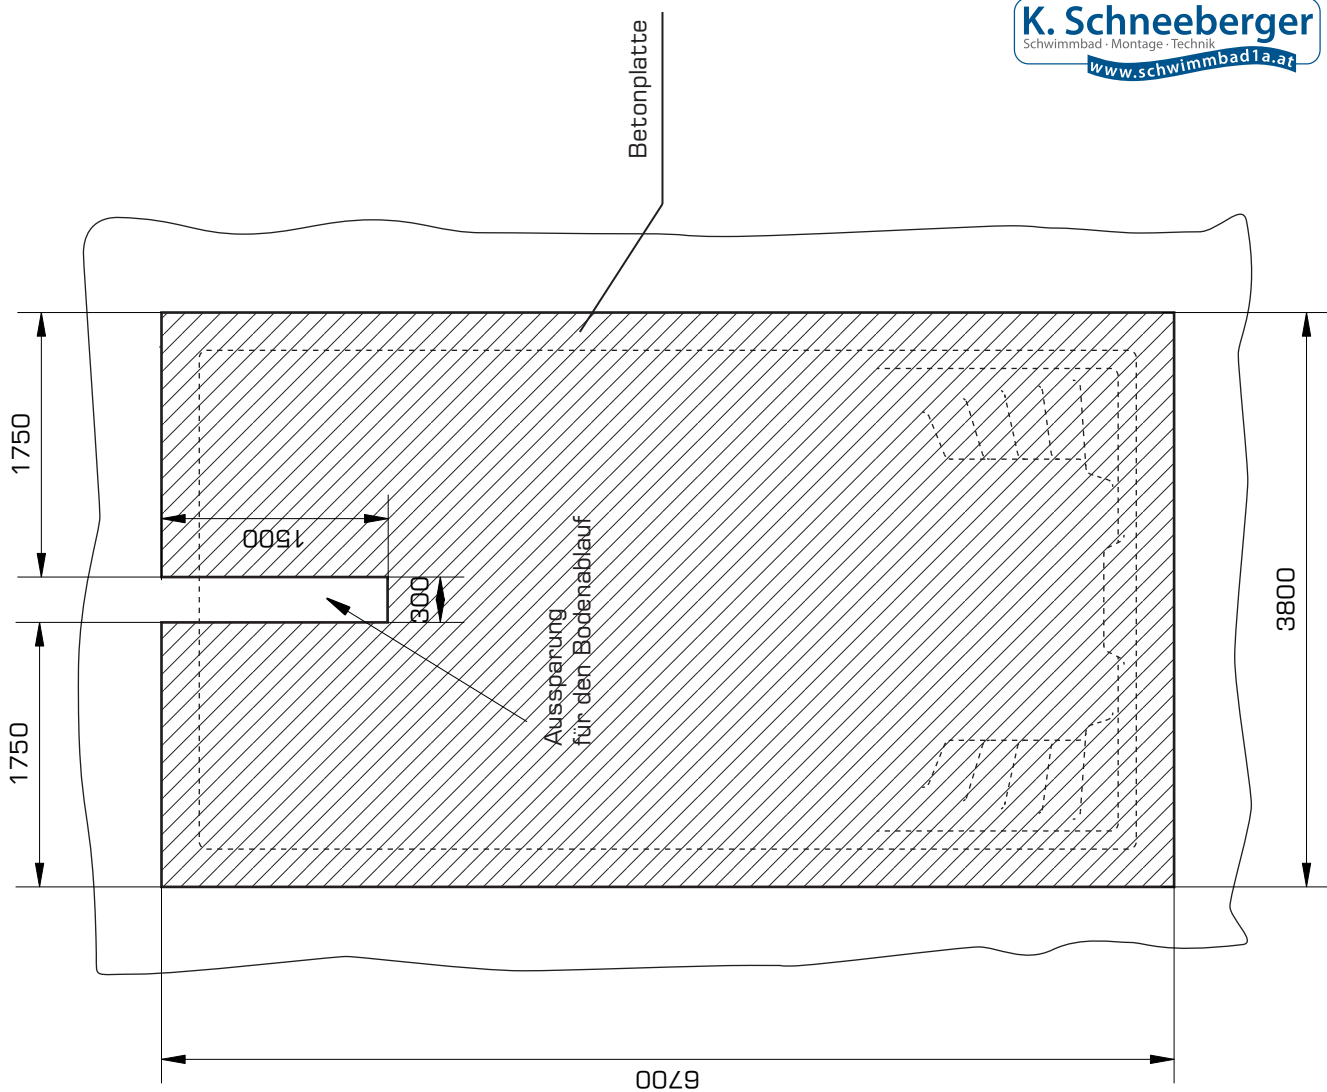

xxxxxxx

Ich bestelle das Becken

nautilus

Polyester Schwimmbecken

Angebotsnr.: N000/13

Komm.: xxxxxxx





K. Schneeberger
Schwimmbad - Montage - Technik
www.schwimmbad1a.at

ATLANTIS 650C

OHNE MAßSTAB!

.....
Unterschrift, Stempel

A - A

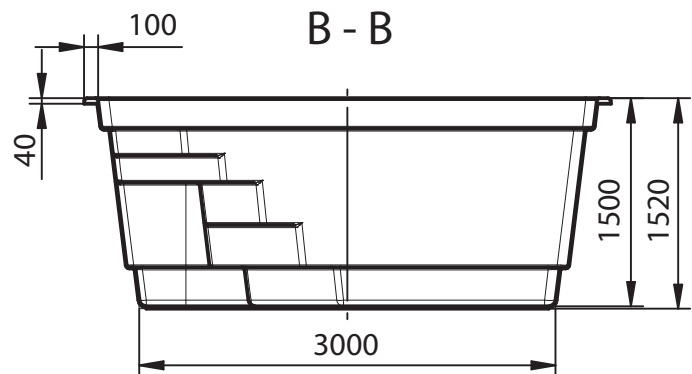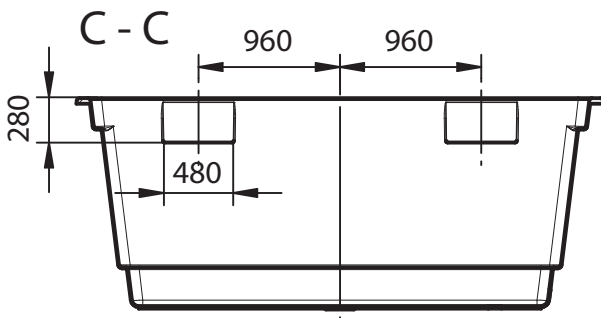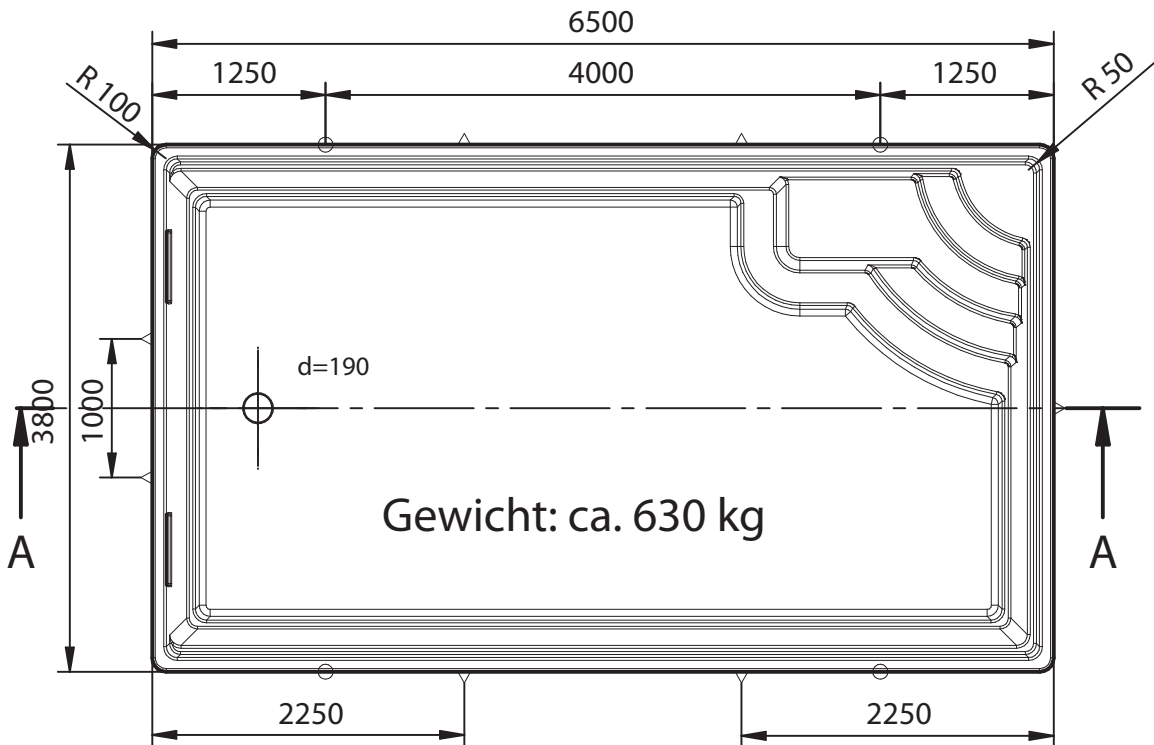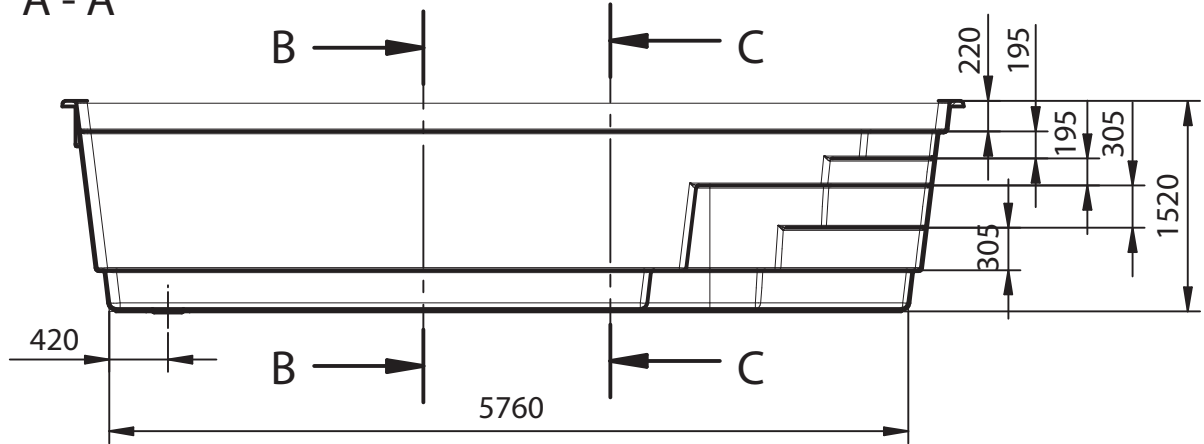

- Hebeösen
- ☒ Treppenstützen
- △ Seitenstützen

Farbe: **WEISS**
 Sonderausstattung: **Vollisolation**
 Ausschnitte: **KEINE**

Treppenstützen: **JA**
 Seitenstützen: **JA**
Isolation: Boden: 10 mm
Wand: 15 mm

Maßtoleranz: +/- 3 mm

Einbau: laut Nautilus Einbauanleitung

XXXXXXXX

Ich bestelle das Becken

nautilus

Polyester Schwimmbecken

Angebotsnr.: N000/13

Komm.: xxxxxxxx





K. Schneeberger
Schwimmbad - Montage - Technik
www.schwimmbad1a.at

ATLANTIS 650C-R

OHNE MAßSTAB!

.....
Unterschrift, Stempel

A - A
versenkte
Rolloschacht!

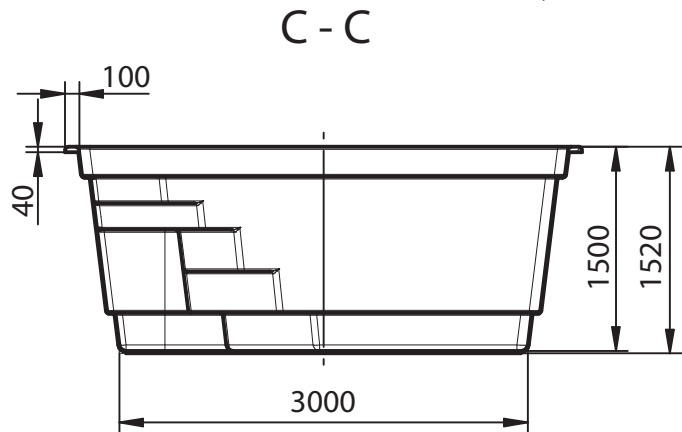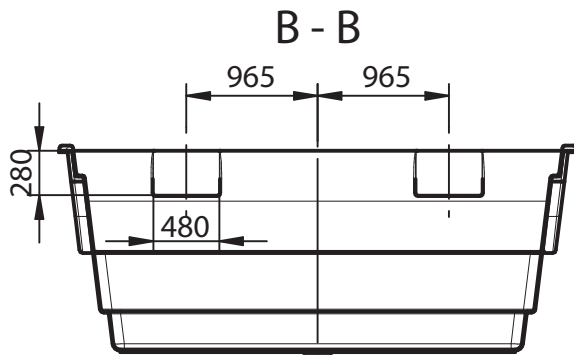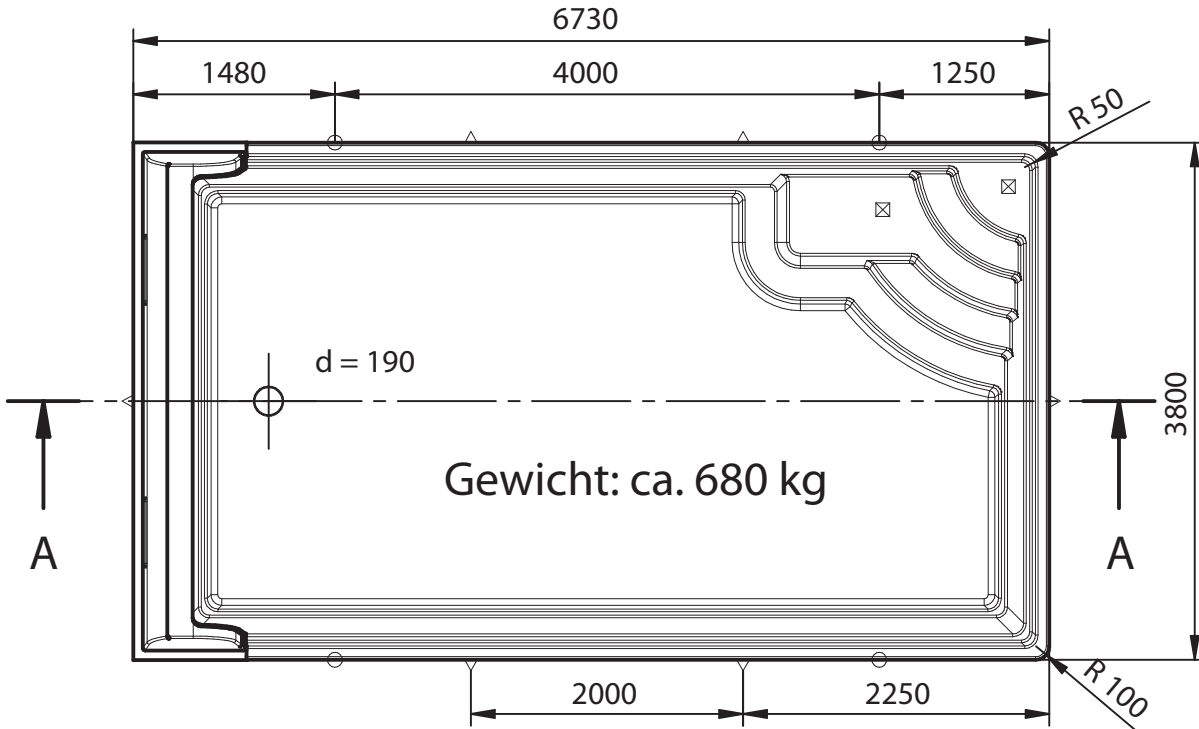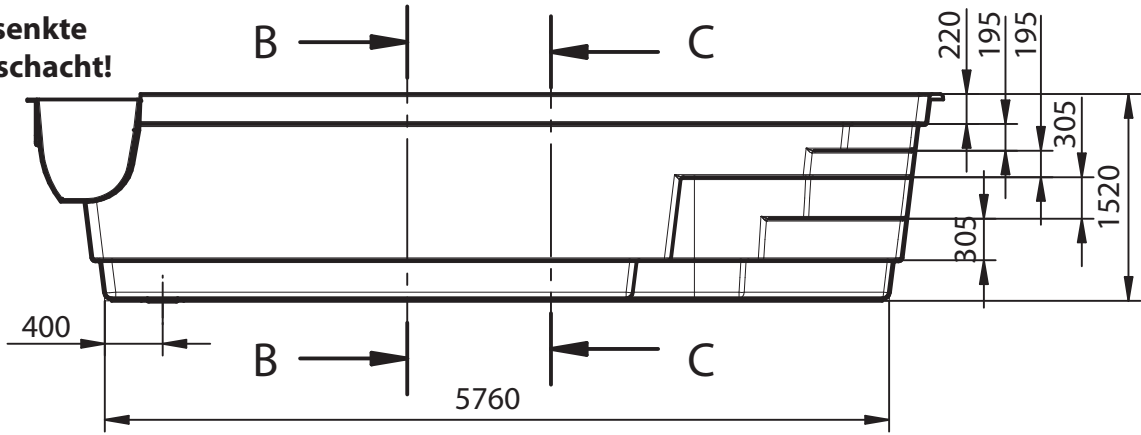

- Hebeösen
- ⊠ Treppenstützen
- △ Seitenstützen

Farbe: **WEISS**
Sonderausstattung: **Vollisolation**
Ausschnitte: **KEINE**

Treppenstützen: **JA**
Seitenstützen: **JA**
Isolation: Boden: 10 mm
Wand: 15 mm

Maßtoleranz: +/- 3 mm

Einbau: *laut Nautilus Einbauanleitung*

XXXXXXXX

Ich bestelle das Becken

nautilus

Polyester Schwimmbecken

Angebotsnr.: N000/13

Komm.: xxxxxxxx







ATLANTIS 650C-R

OHNE MAßSTAB!

Unterschrift, Stempel

A - A
Rolloschacht
auf Randhöhe!

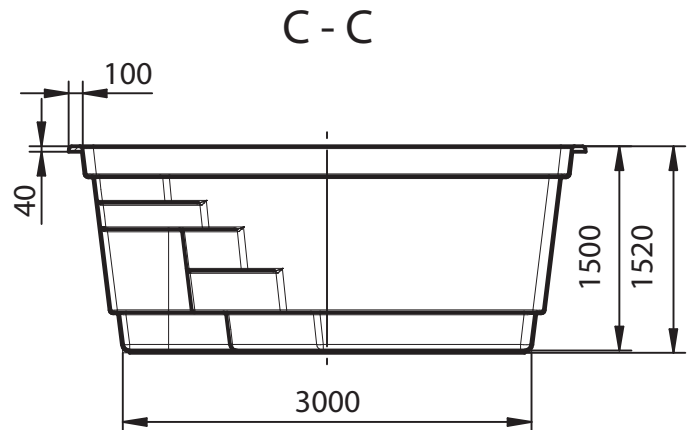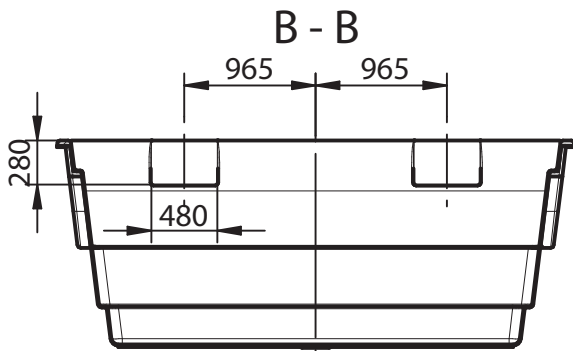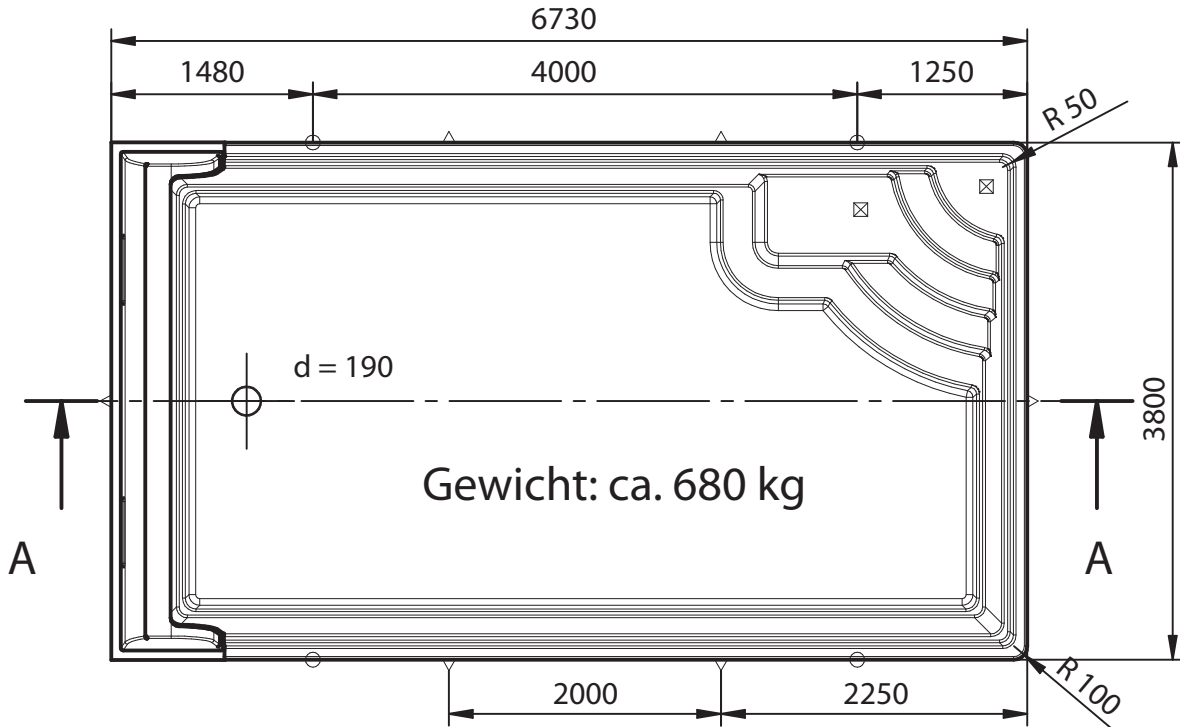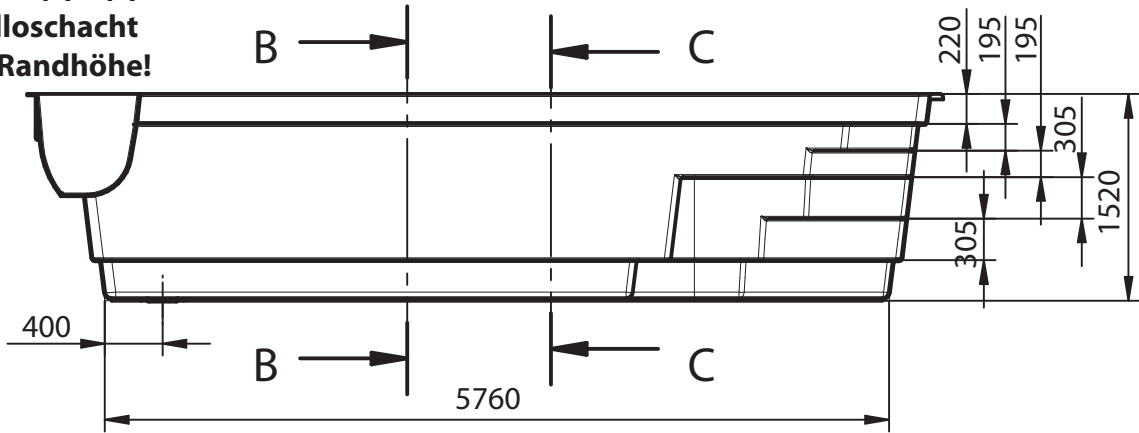



- Hebeösen
- ⊠ Treppenstützen
- △ Seitenstützen

Farbe: **WEISS**
 Sonderausstattung: **Vollisolation**
 Ausschnitte: **KEINE**

Treppenstützen: **JA**
 Seitenstützen: **JA**
Isolation: Boden:10 mm
Wand: 15 mm

Maßtoleranz: +/- 3 mm

Einbau: laut Nautilus Einbauanleitung

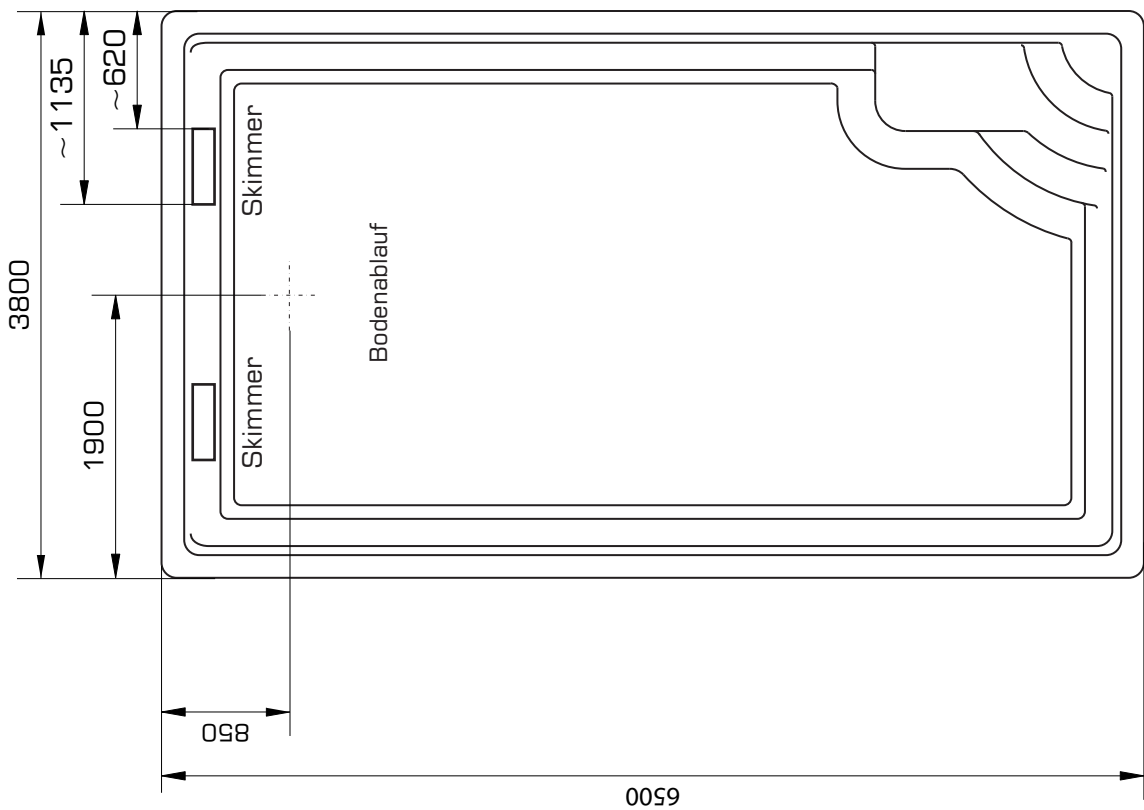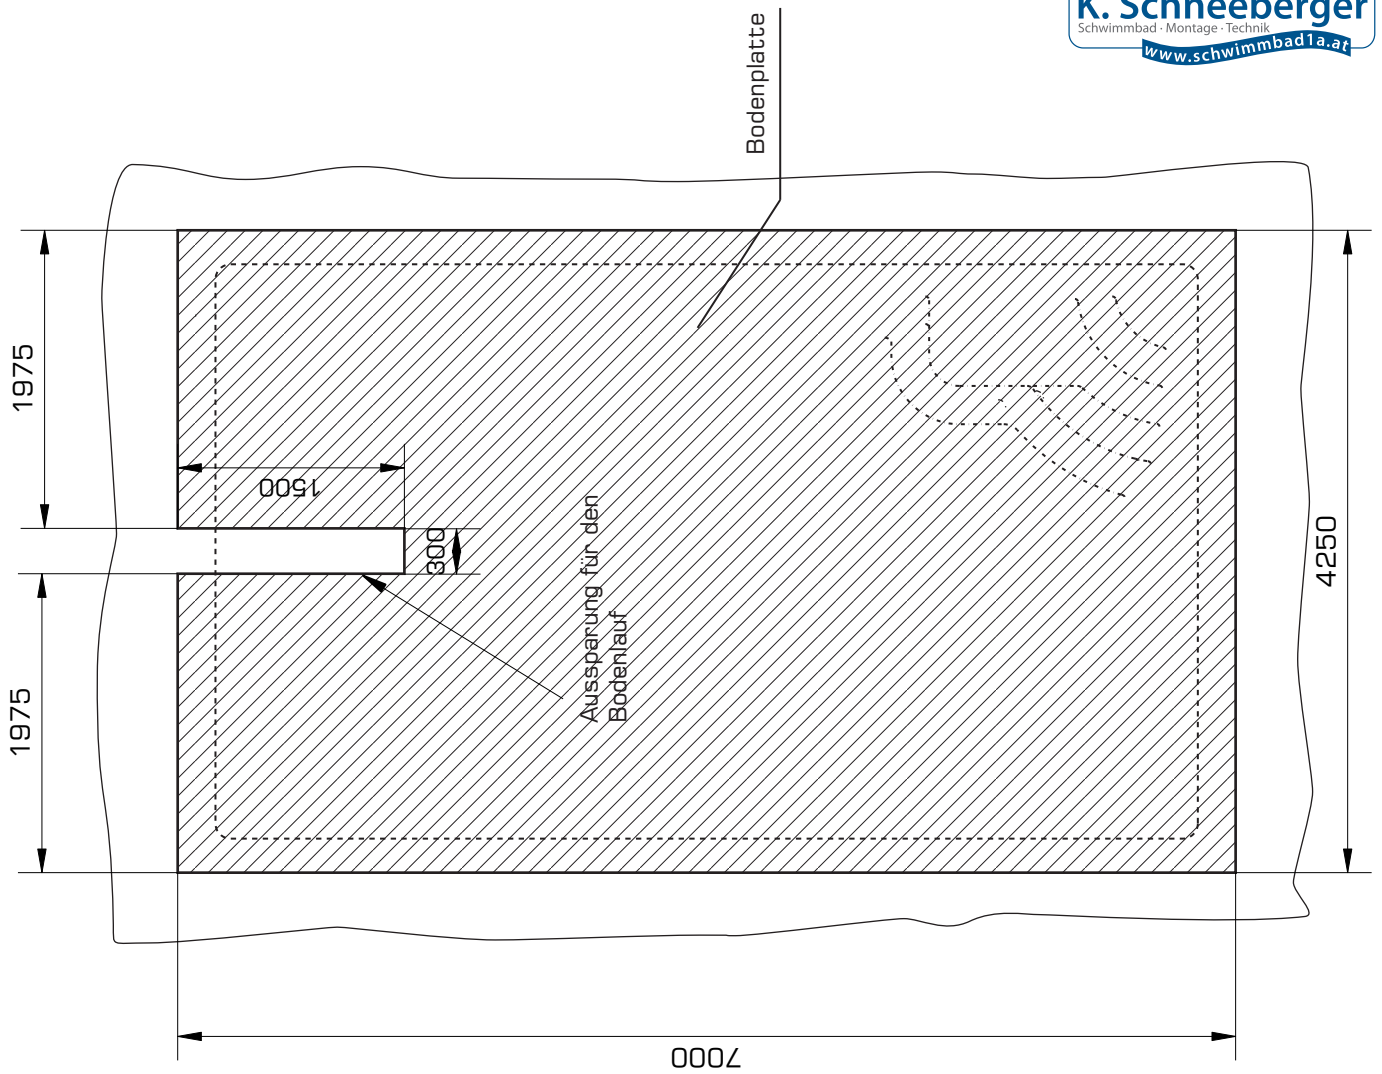

xxxxxxx

Ich bestelle das Becken

nautilus

Polyester Schwimmbecken

Angebotsnr.: N000/13





Komm.: xxxxxxx



AURORA 750C

OHNE MAßSTAB!

Unterschrift, Stempel

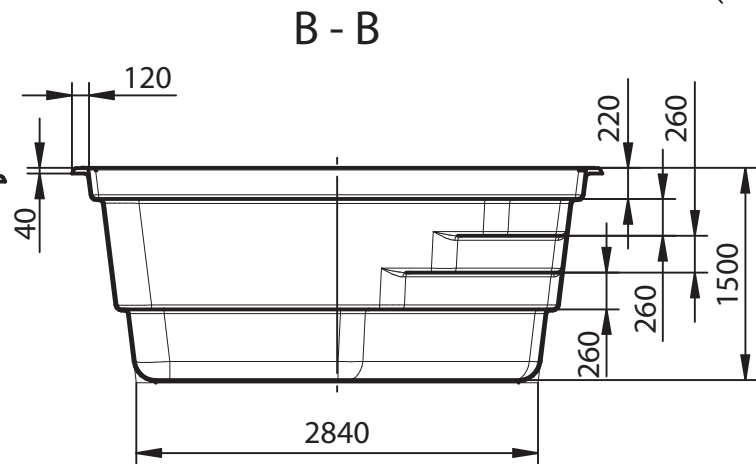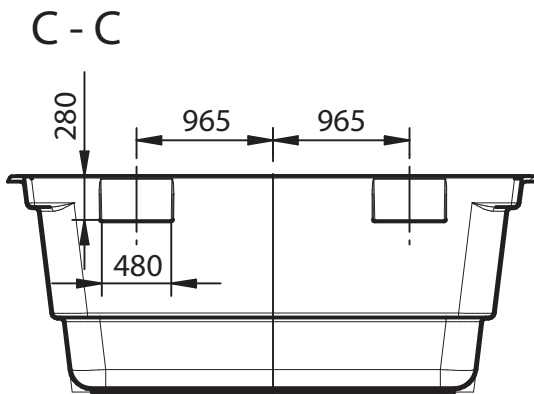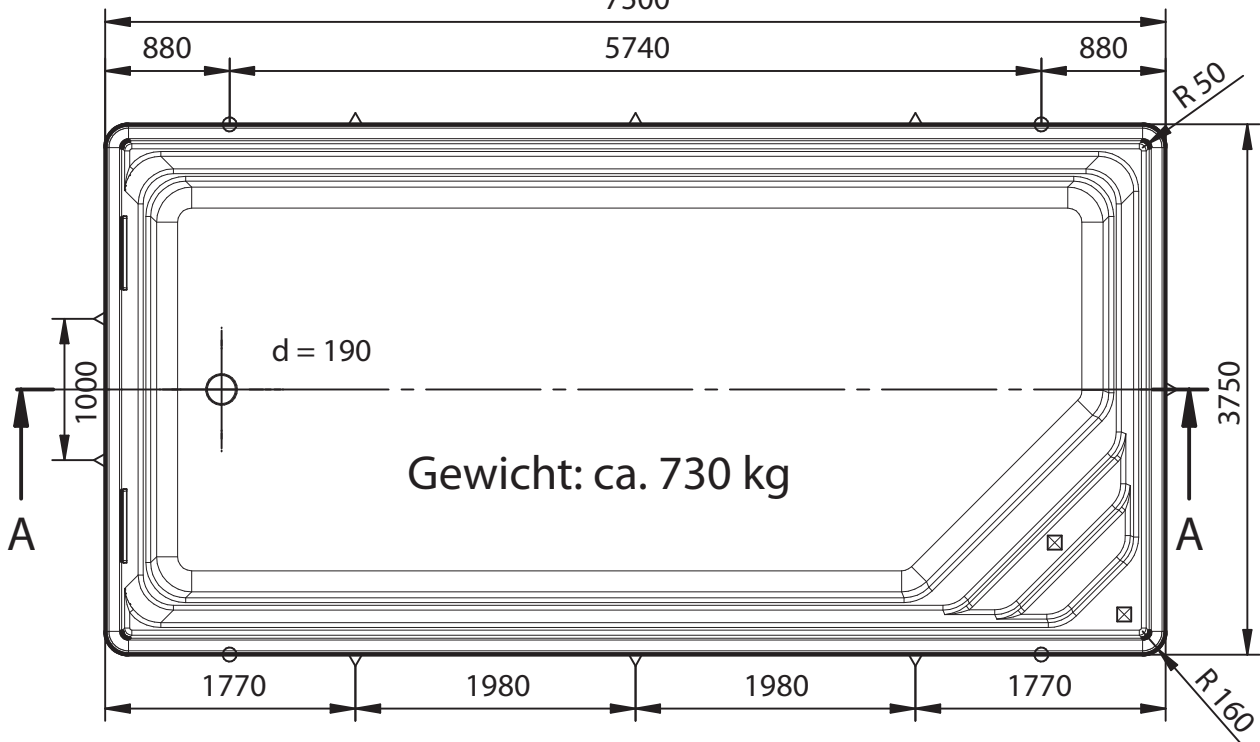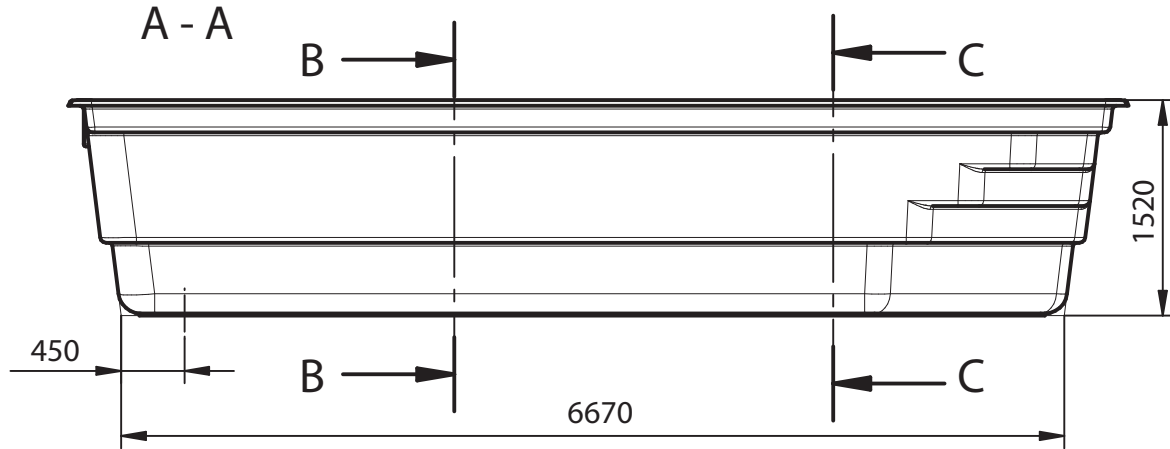

- Hebeösen
- ⊗ Treppenstützen
- △ Seitenstützen

Farbe: **WEISS**
 Sonderausstattung: **Vollisolation**
 Ausschnitte: **KEINE**

Treppenstützen: **JA**
 Seitenstützen: **JA**
Isolation: Boden: 10 mm
Wand: 15 mm

Maßtoleranz: +/- 3 mm

Einbau: laut Nautilus Einbauanleitung

xxxxxxx

Ich bestelle das Becken

nautilus

Polyester Schwimmbecken

Angebotsnr.: N000/13

Komm.: xxxxxxx







AURORA 750C-R

OHNE MAßSTAB!

.....
Unterschrift, Stempel

versenkte
Rolloschacht!

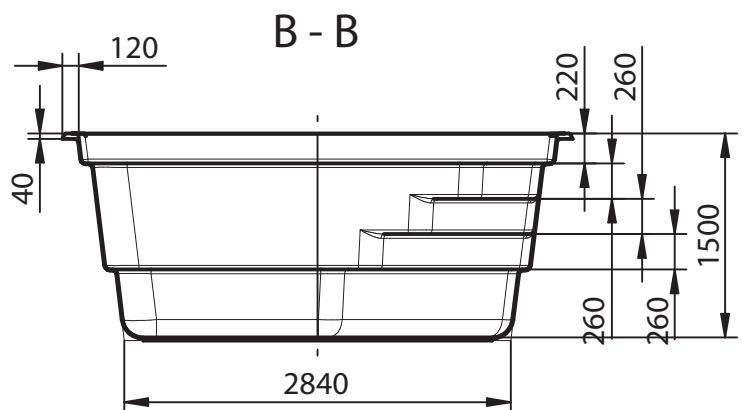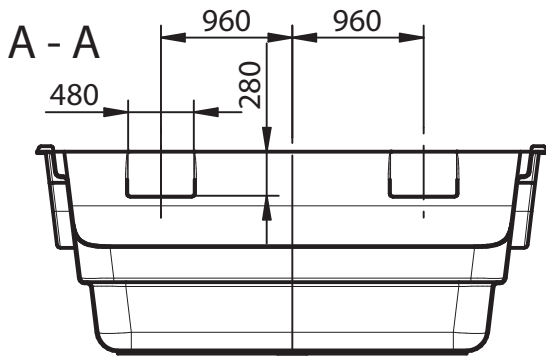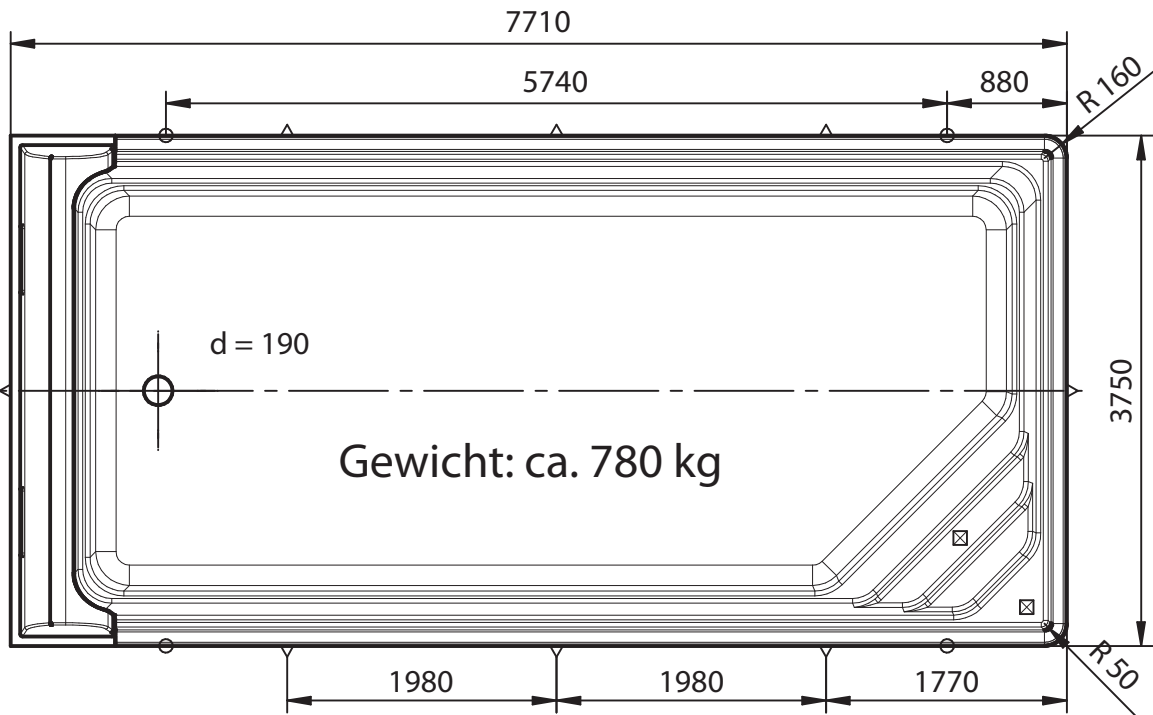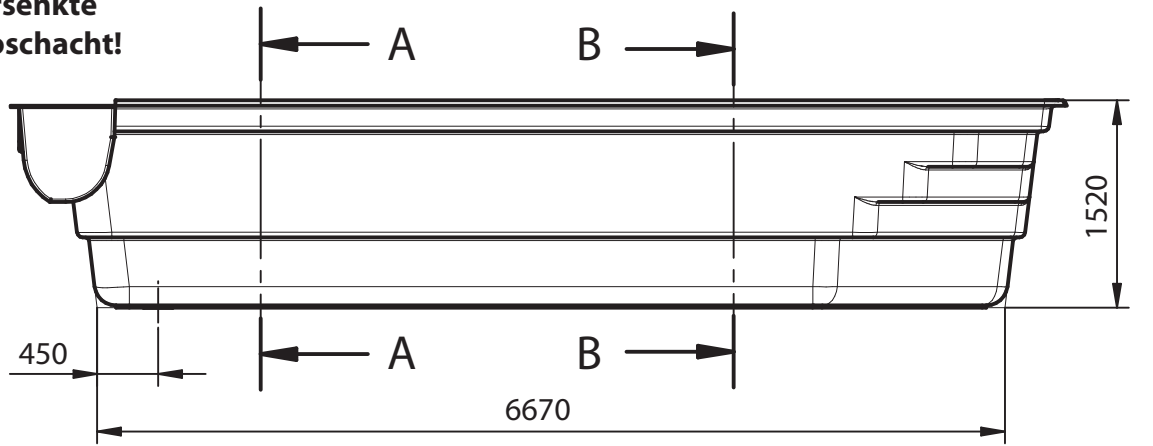

- Hebeösen
- ⊗ Treppenstützen
- △ Seitenstützen

Farbe: **WEISS**
 Sonderausstattung: **Vollisolation**
 Ausschnitte: **KEINE**

Treppenstützen: **JA**
 Seitenstützen: **JA**
Isolation: Boden:10 mm
Wand: 15 mm

Maßtoleranz: +/- 3 mm

Einbau: laut Nautilus Einbauanleitung

xxxxxxx

Ich bestelle das Becken

nautilus

Polyester Schwimmbecken

Angebotsnr.: N000/13

Komm.: xxxxxxxx






AURORA 750C-R

OHNE MAßSTAB!

.....
Unterschrift, Stempel

**Rolloschacht
auf Randhöhe!**

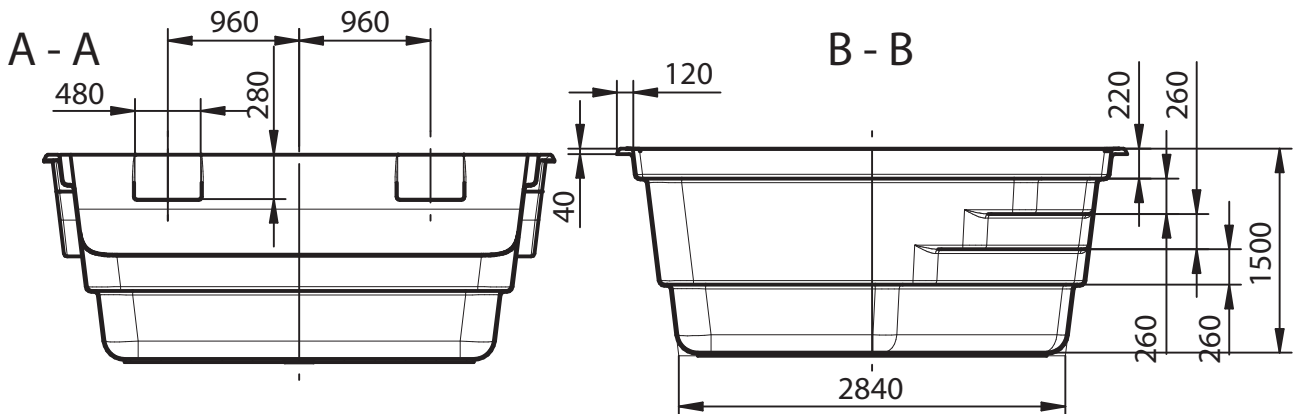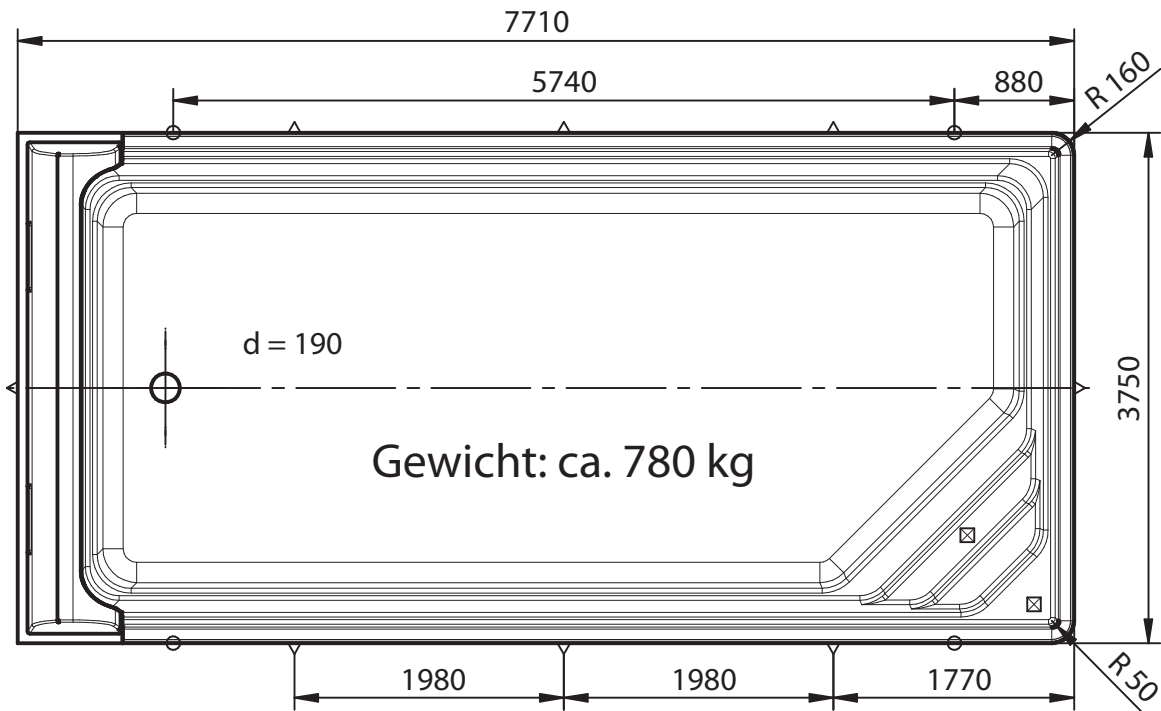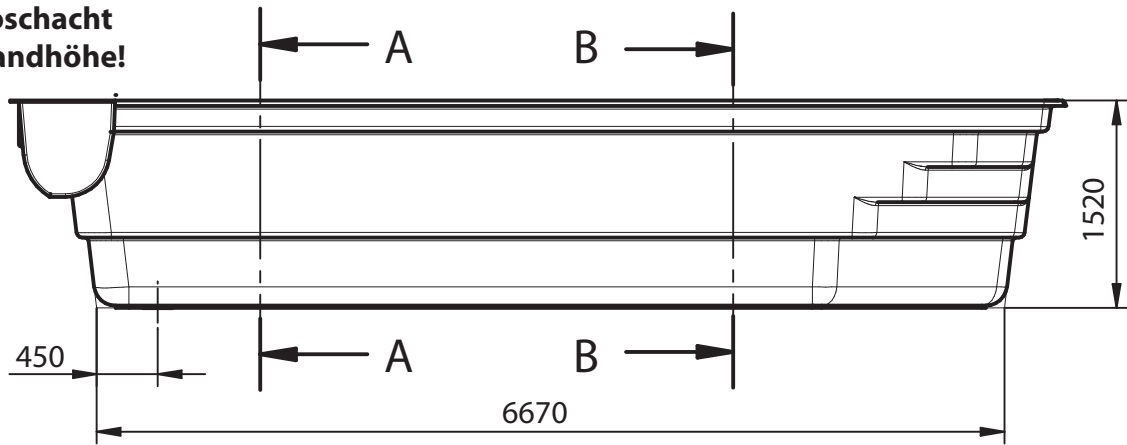

- Hebeösen
- ⊗ Treppenstützen
- △ Seitenstützen

Farbe: **WEISS**
 Sonderausstattung: **Vollisolation**
 Ausschnitte: **KEINE**

Treppenstützen: **JA**
 Seitenstützen: **JA**
Isolation: Boden:10 mm
Wand: 15 mm

Maßtoleranz: +/- 3 mm



Einbau: *laut Nautilus Einbauanleitung*

AURORA 750

Bodenplatte

M 1:50

Niveau der Gehfläche

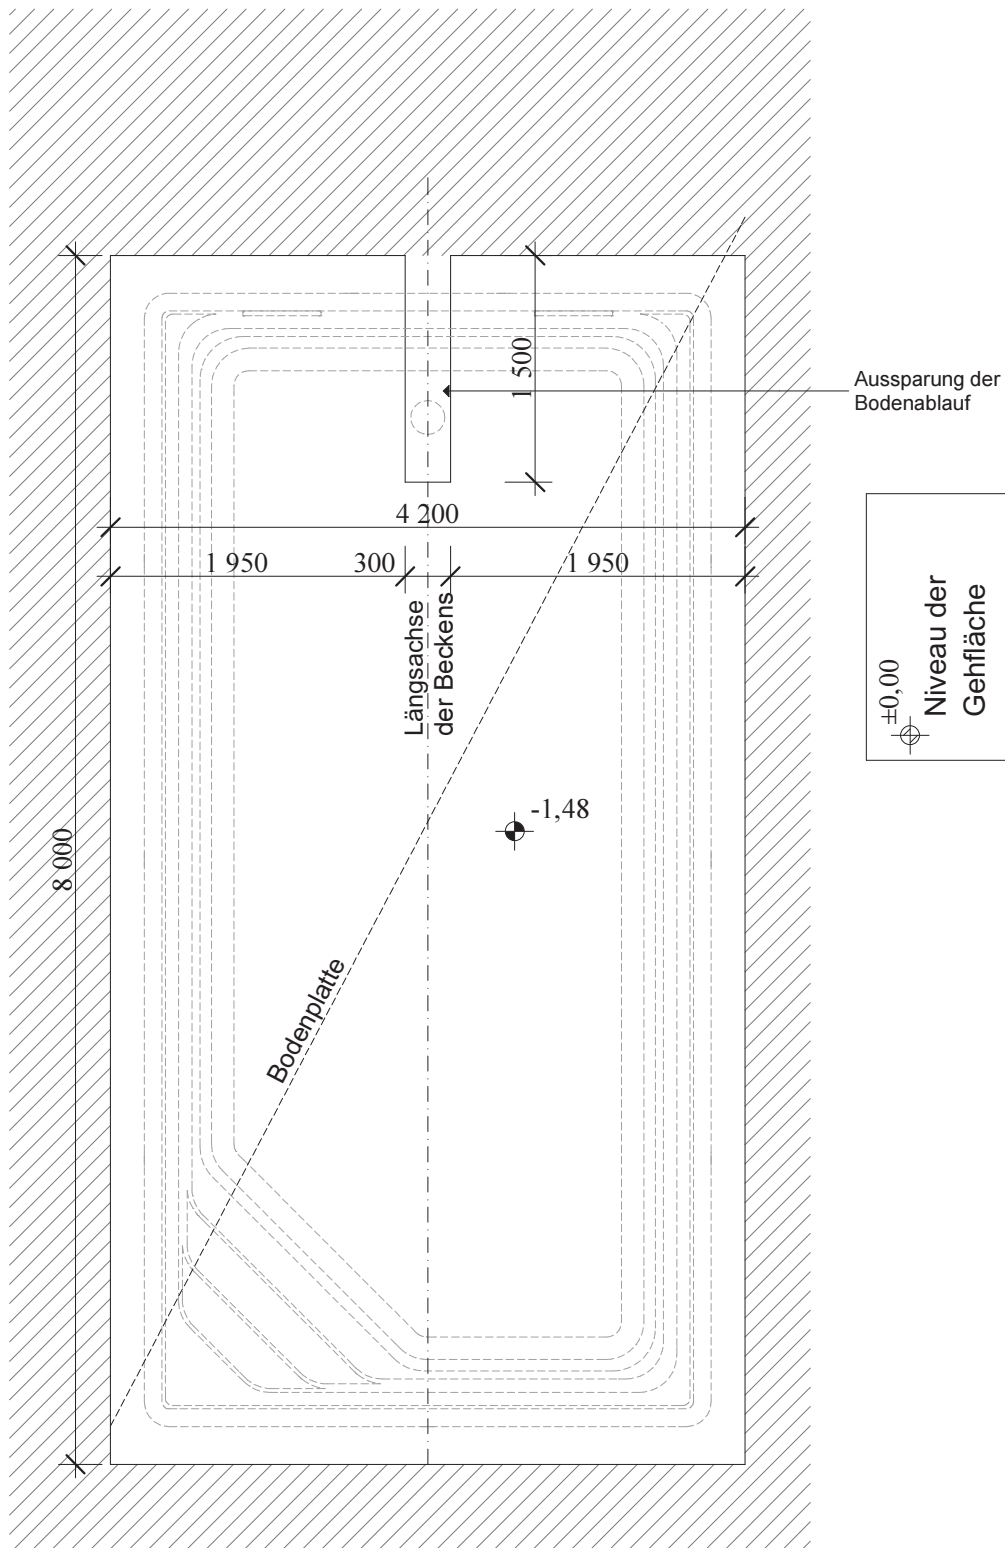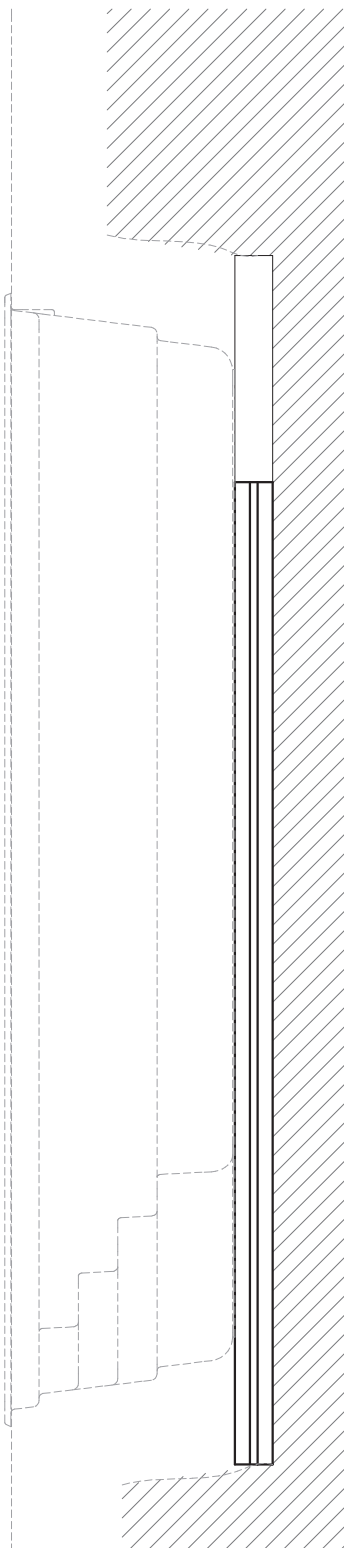

xxxxxxx

Ich bestelle das Becken

nautilus

Polyester Schwimmbecken

ERATO 800C


OHNE MAßSTAB!

Angebotsnr.: N000/13

Komm.: xxxxxxx



.....
Unterschrift, Stempel

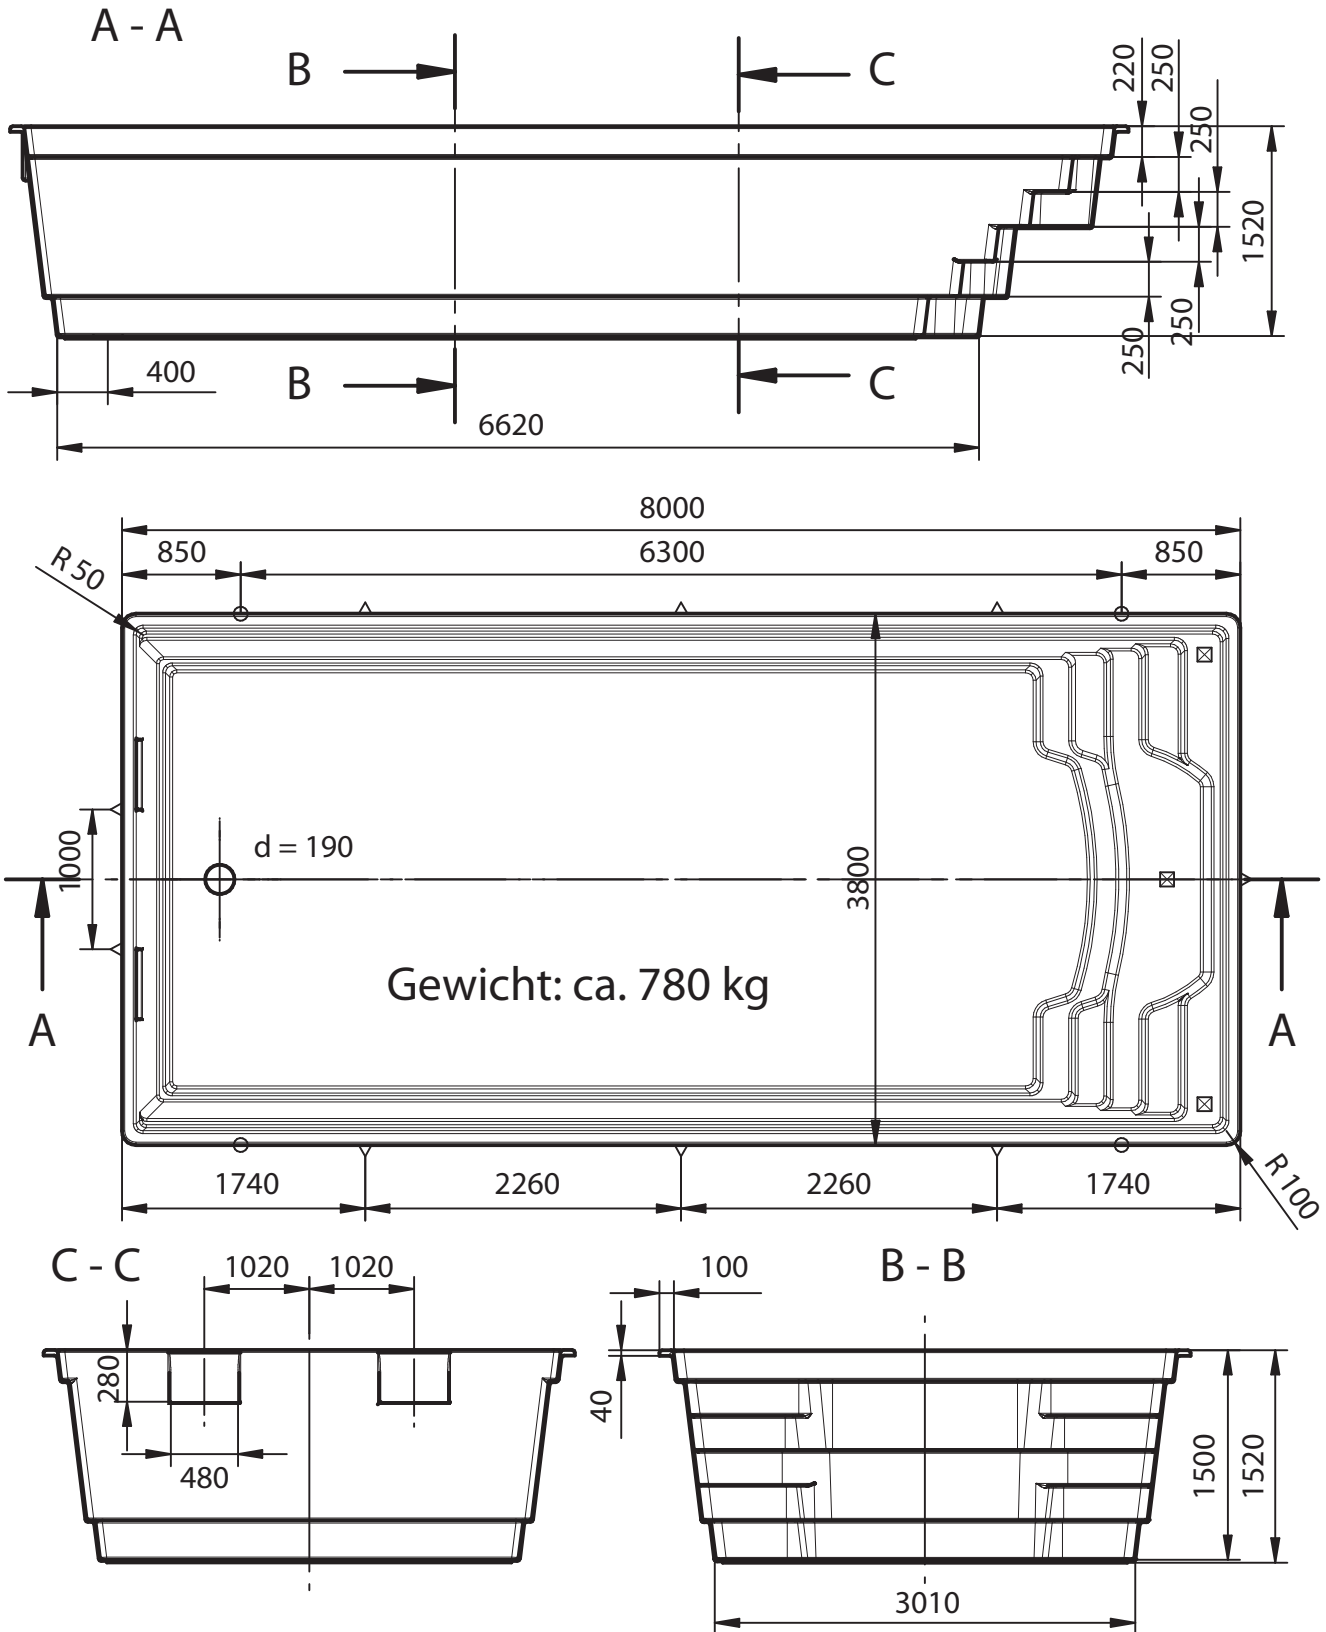

- Hebeösen
- ⊗ Treppenstützen
- △ Seitenstützen

Farbe: **WEISS**
 Sonderausstattung: **Vollisolation**
 Ausschnitte: **KEINE**

Treppenstützen: **JA**
 Seitenstützen: **JA**
Isolation: Boden: 10 mm
Wand: 15 mm

Maßtoleranz: +/- 3 mm

Einbau: laut Nautilus Einbauanleitung

XXXXXXXX

Ich bestelle das Becken

nautilus

Polyester Schwimmbecken

Angebotsnr.: N000/13

Komm.: xxxxxxxx



K. Schneeberger
Schwimmbad - Montage - Technik
www.schwimmbad1a.at

ERATO 800C


OHNE MAßSTAB!

.....
Unterschrift, Stempel


A - A
versenkte
Rolloschacht!

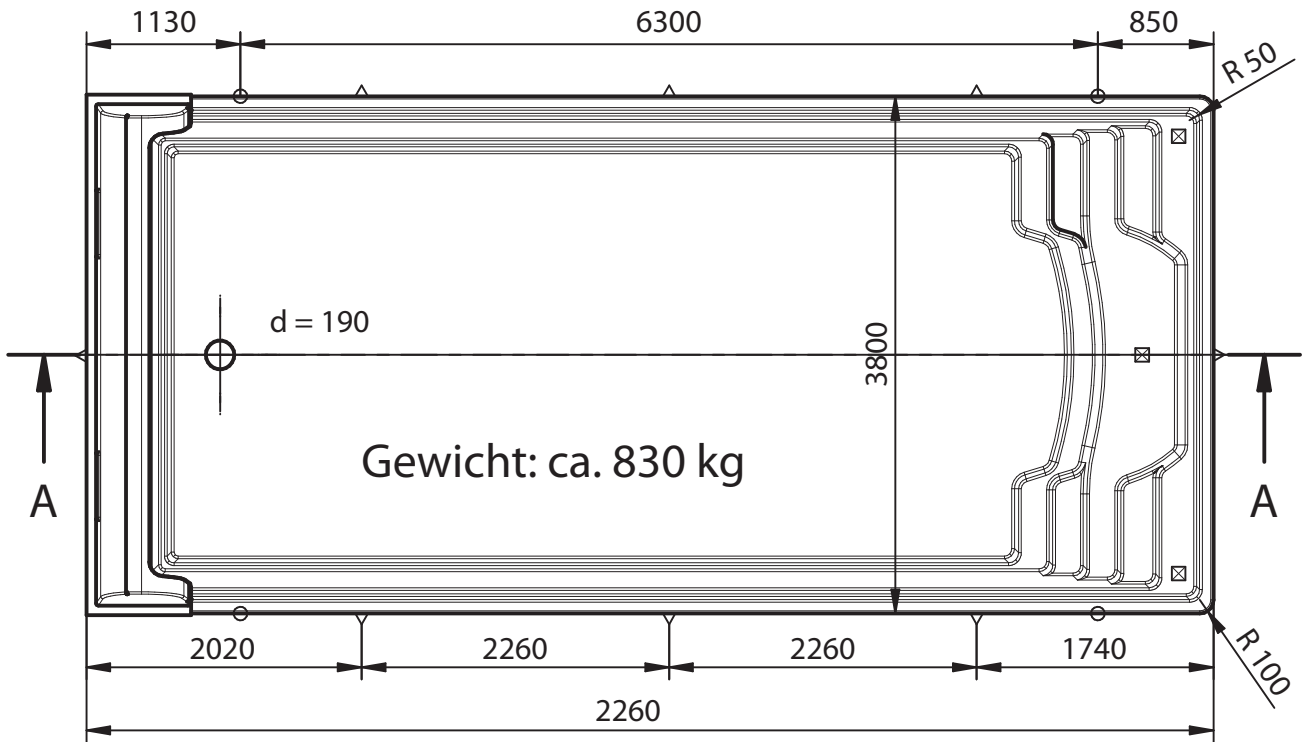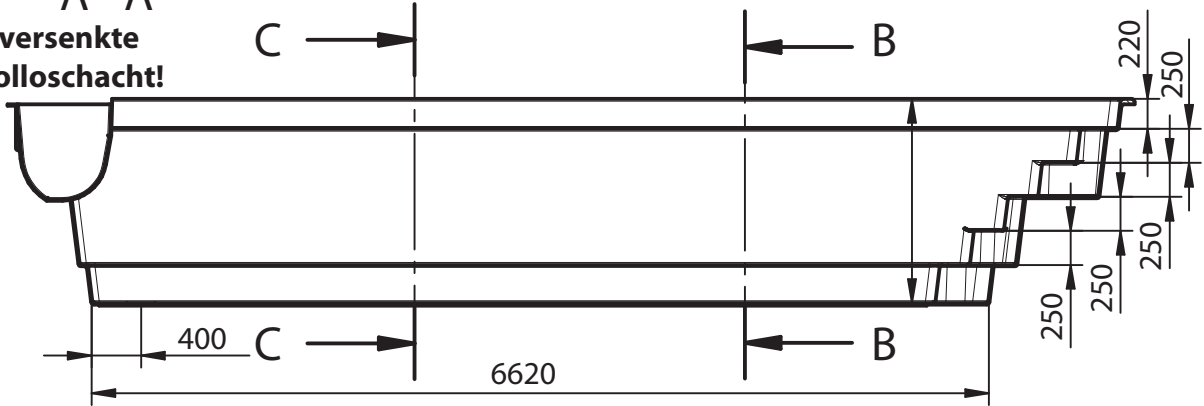

B - B

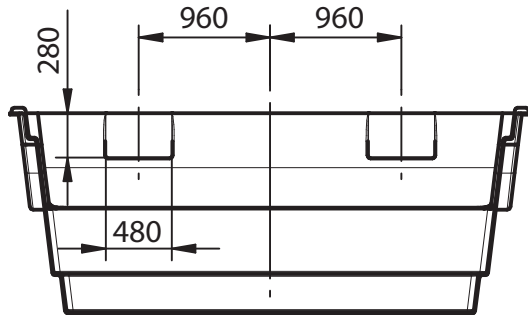

C - C

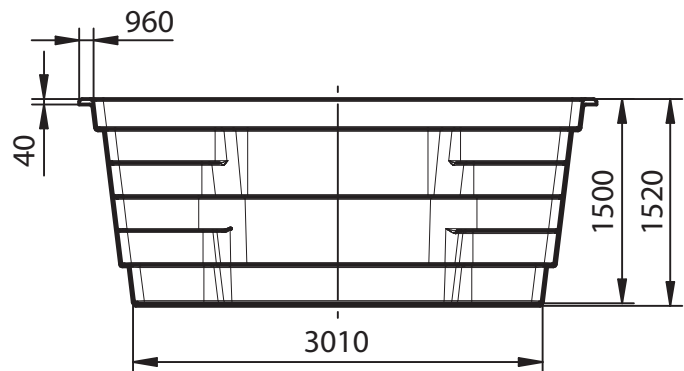

- Hebeösen
- ⊗ Treppenstützen
- △ Seitenstützen

Farbe: **WEISS**
 Sonderausstattung: **Vollisolation**
 Ausschnitte: **KEINE**

Treppenstützen: **JA**
 Seitenstützen: **JA**
Isolation: Boden: 10 mm
Wand: 15 mm

Maßtoleranz: +/- 3 mm

Einbau: laut Nautilus Einbauanleitung

XXXXXXXX

Ich bestelle das Becken

nautilus

Polyester Schwimmbecken

Angebotsnr.: N000/13

Komm.: xxxxxxxx





K. Schneeberger
Schwimmbad - Montage - Technik
www.schwimmbad1a.at

ERATO 800C

OHNE MAßSTAB!

.....
Unterschrift, Stempel

A - A
Rollschacht
auf Randhöhe!

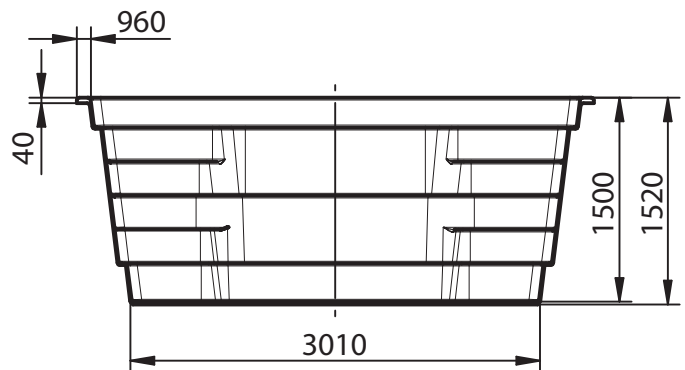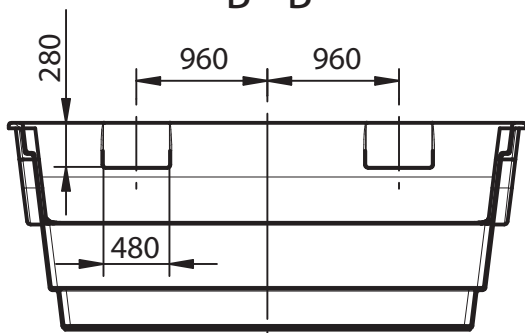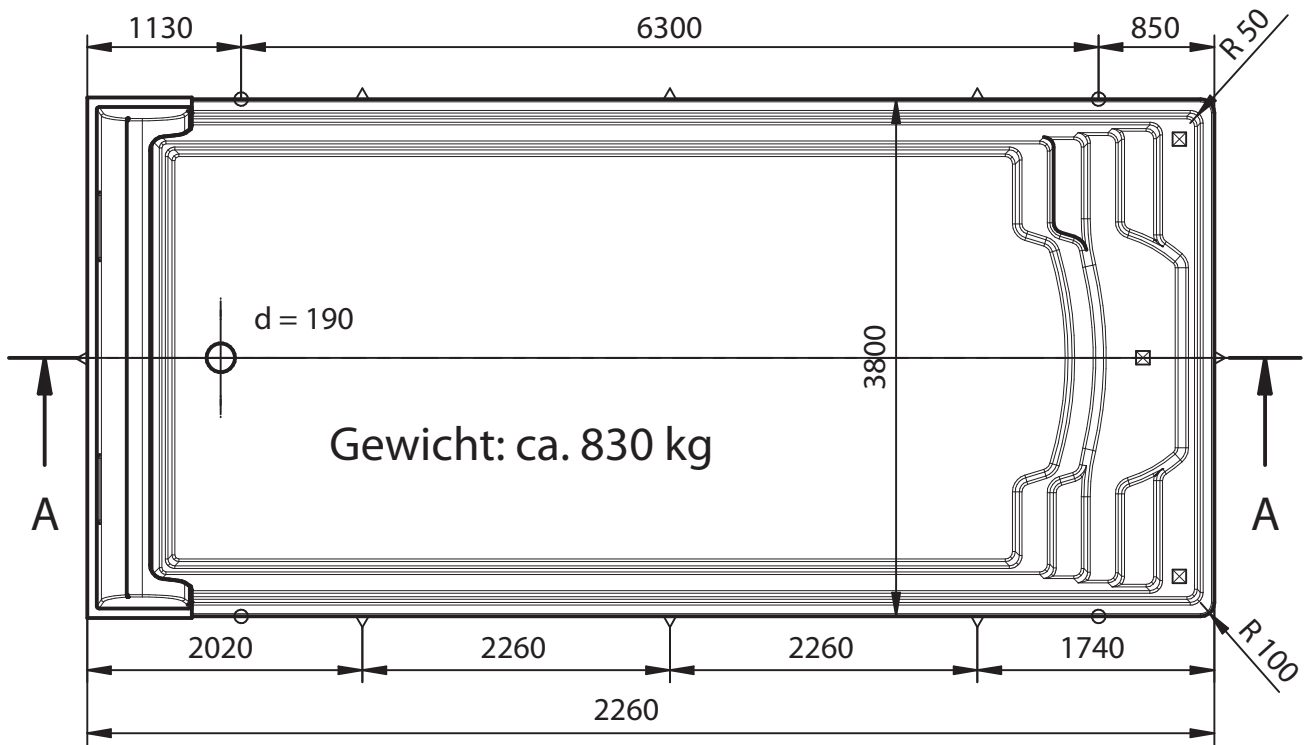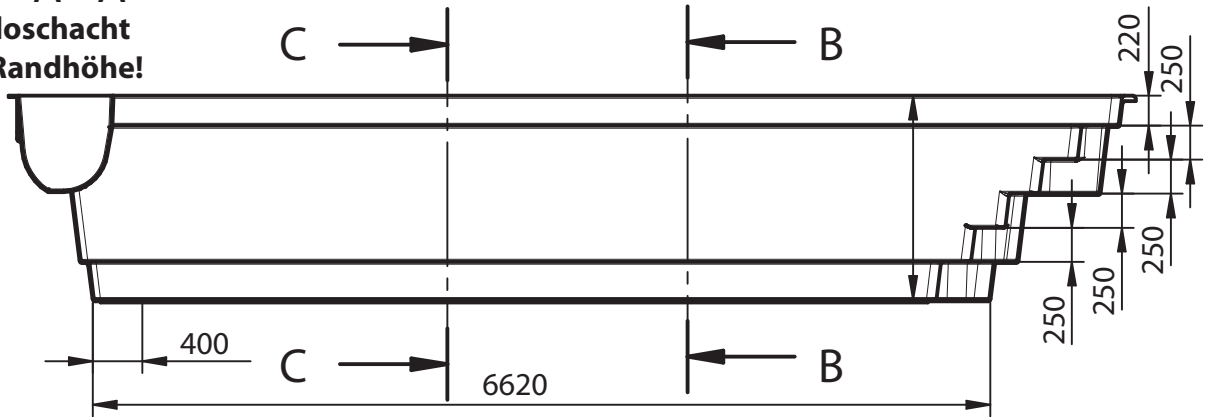

- Hebeösen
- ⊗ Treppenstützen
- △ Seitenstützen



Farbe: **WEISS**
 Sonderausstattung: **Vollisolation**
 Ausschnitte: **KEINE**



Treppenstützen: **JA**
 Seitenstützen: **JA**
Isolation: Boden: 10 mm
Wand: 15 mm

Maßtoleranz: +/- 3 mm

Einbau: *laut Nautilus Einbauanleitung*

Niveau der Gehfläche

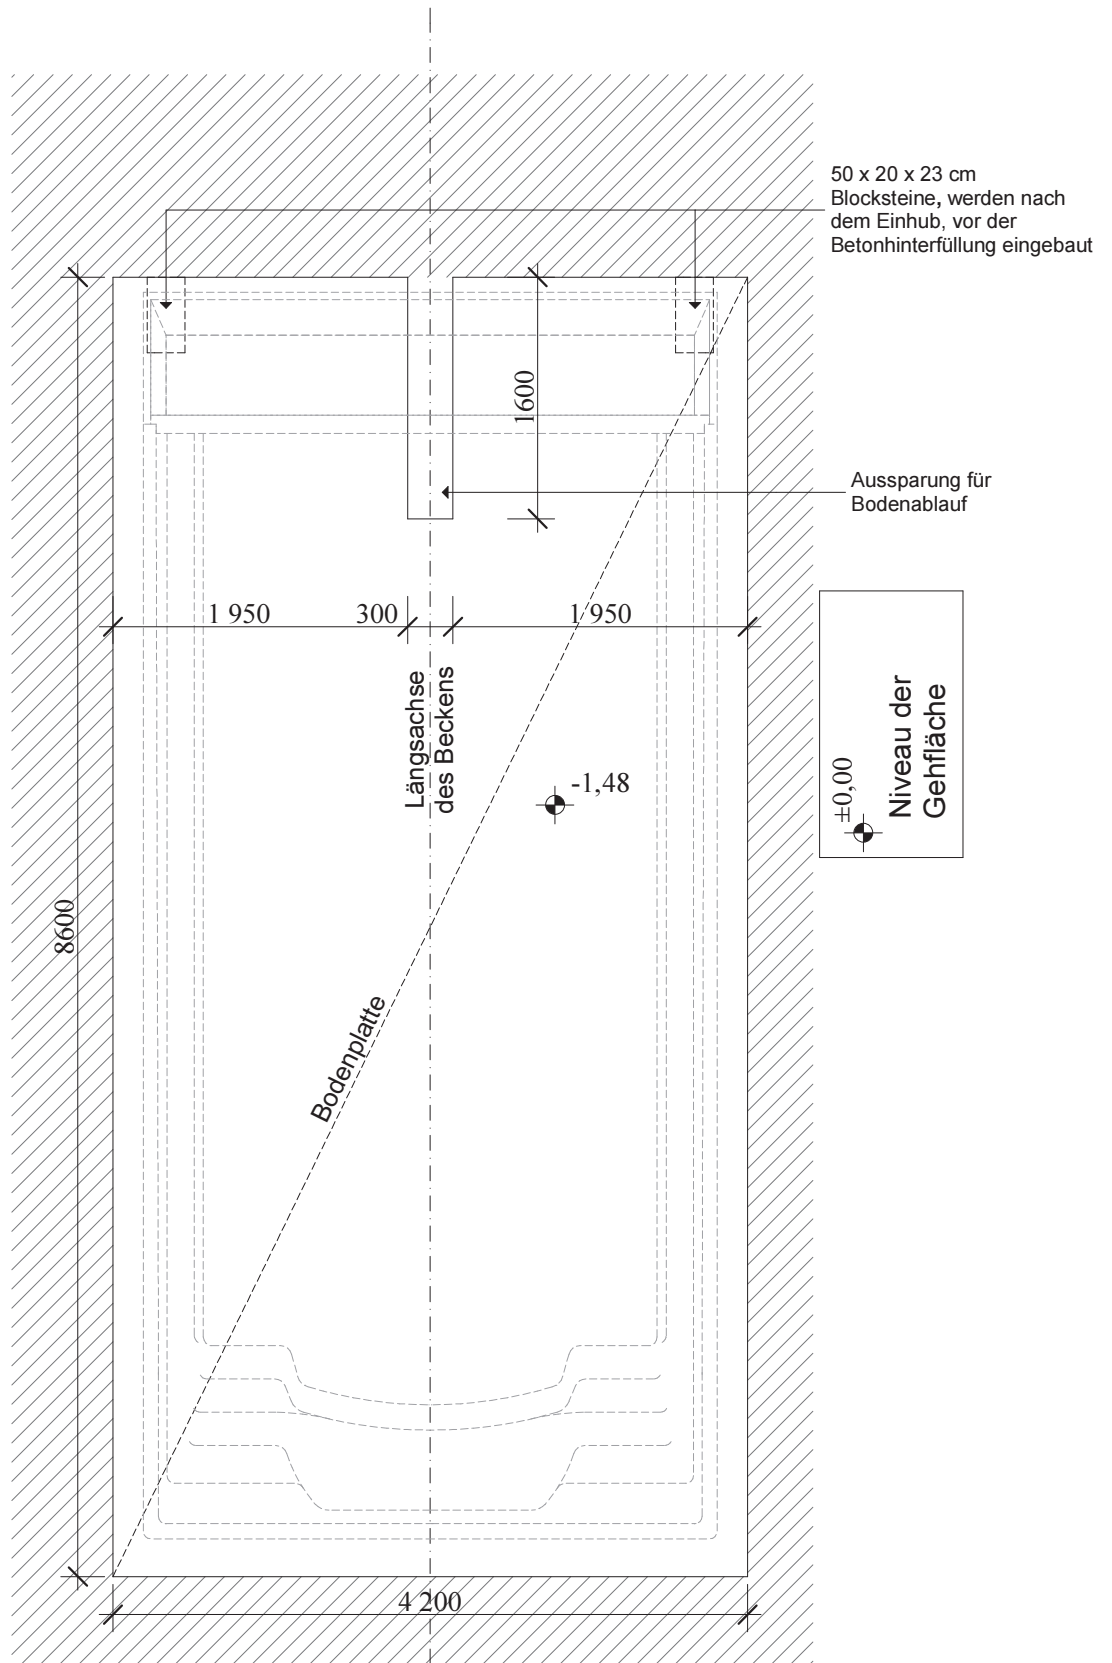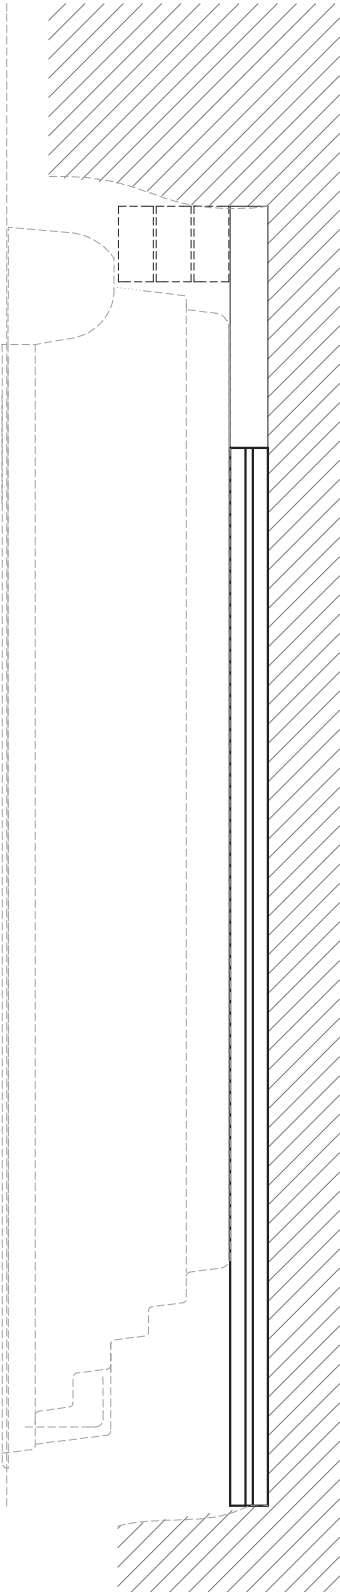

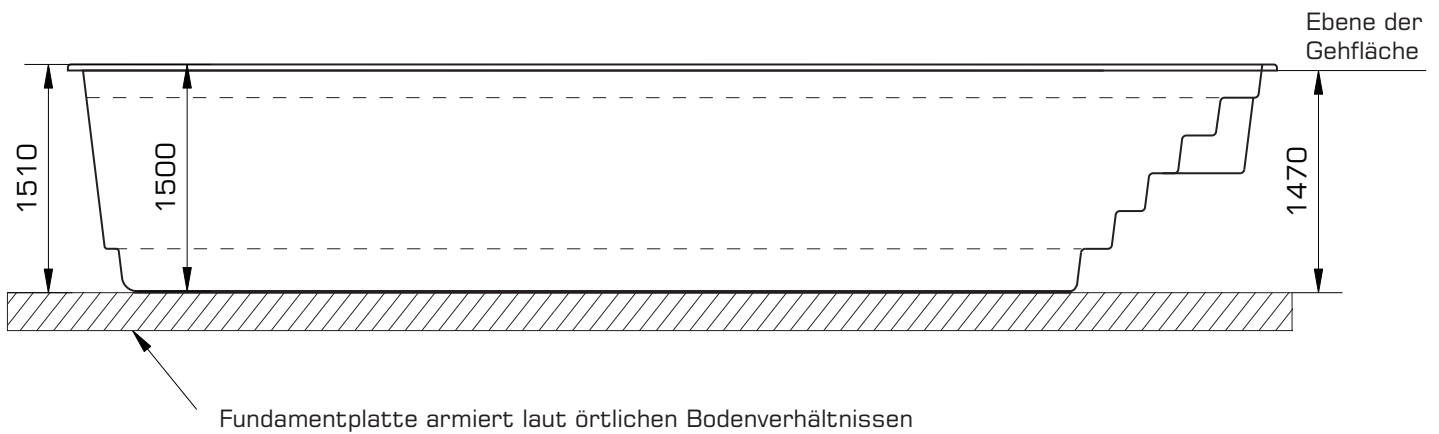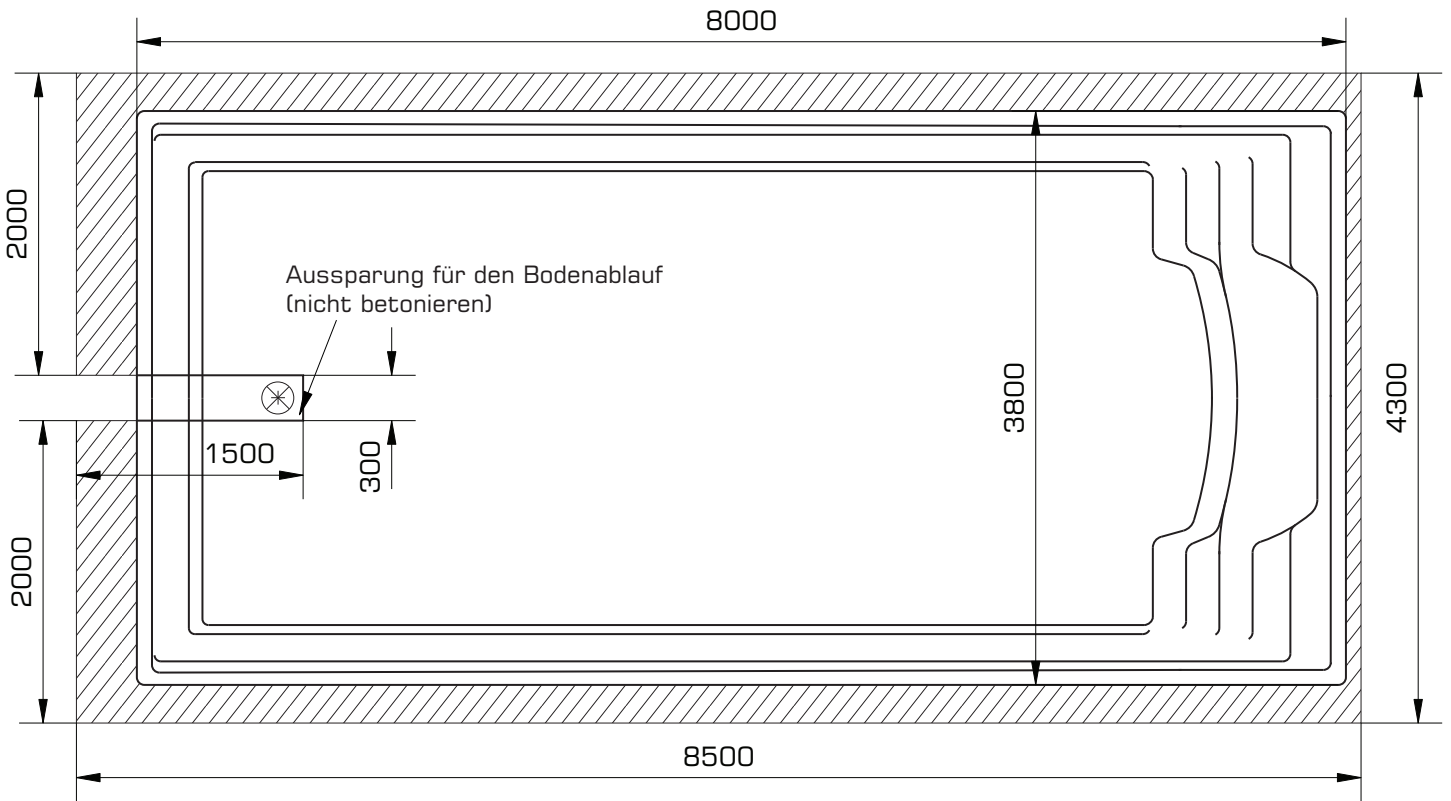

XXXXXXXX

Ich bestelle das Becken

nautilus

Polyester Schwimmbecken

Angebotsnr.: N000/13





Komm.: xxxxxxxx

K. Schneeberger
Schwimmbad - Montage - Technik
www.schwimmbad1a.at

APHRODITE 900C

OHNE MAßSTAB!

.....
Unterschrift, Stempel

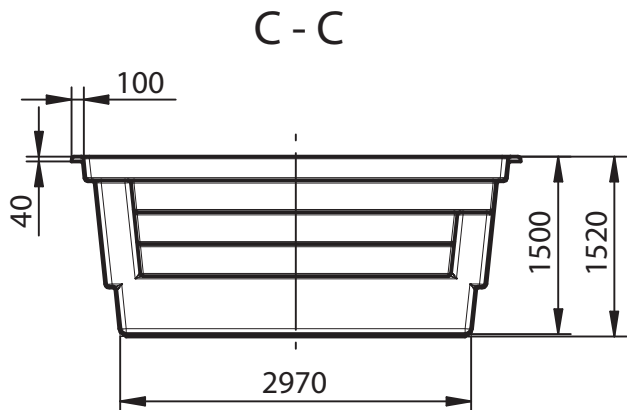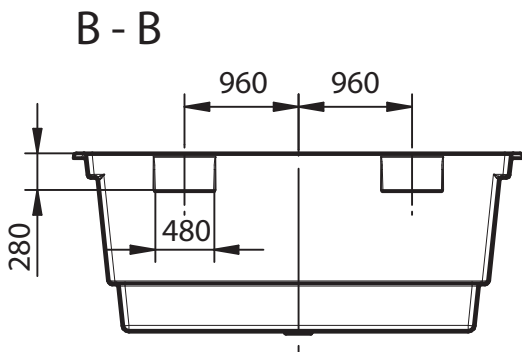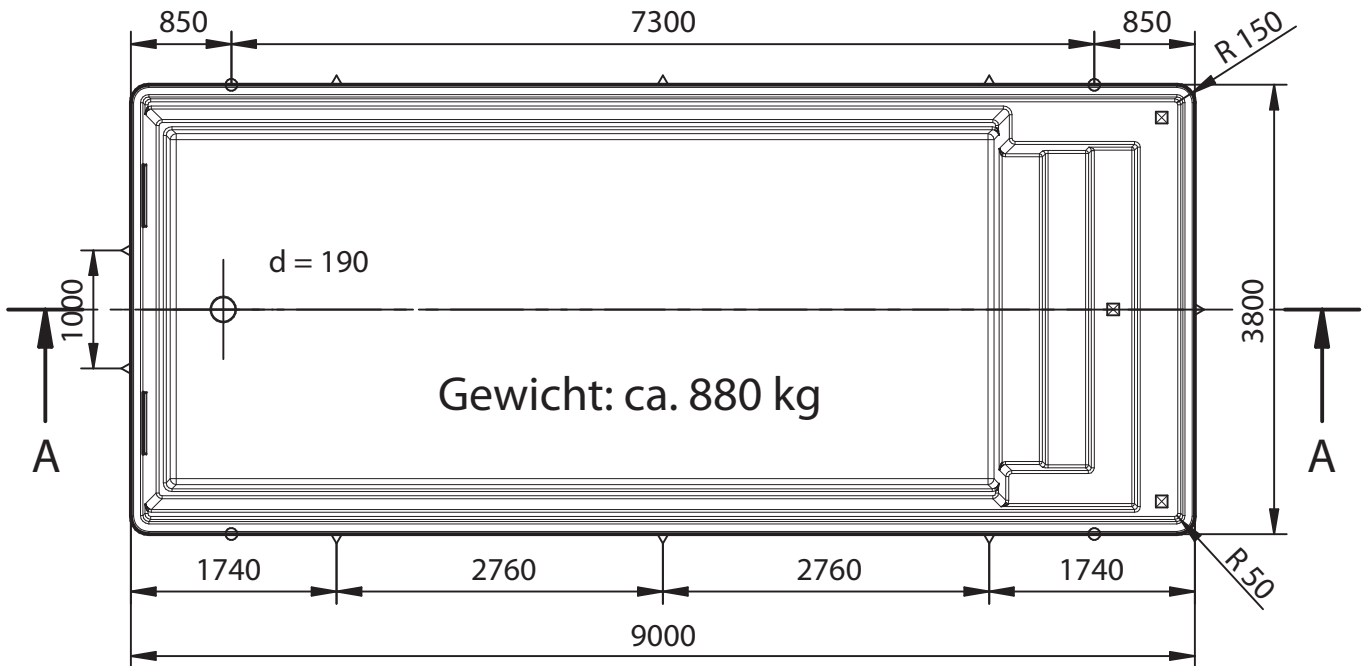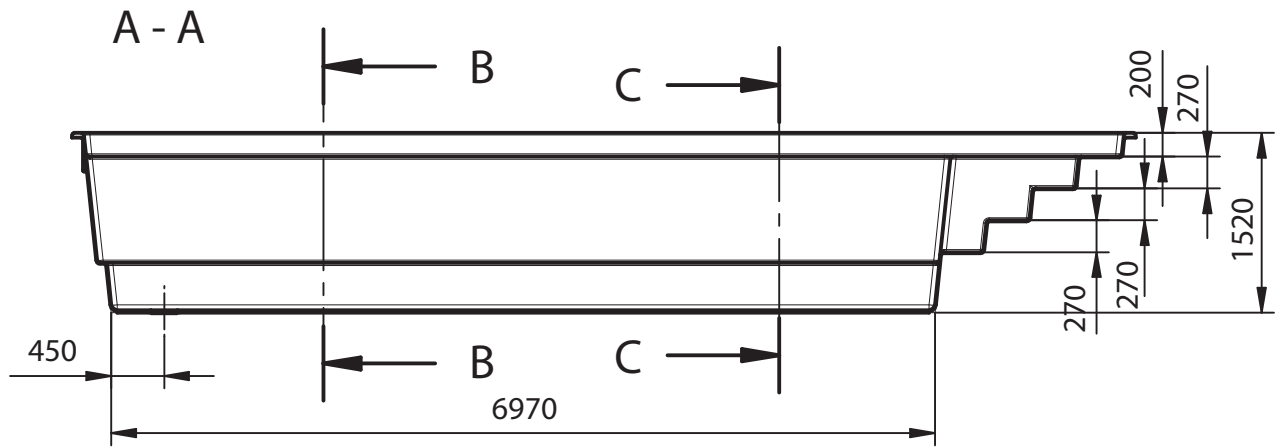

- Hebeösen
- ⊗ Treppenstützen
- △ Seitenstützen

Farbe: **WEISS**
 Sonderausstattung: **Vollisolation**
 Ausschnitte: **KEINE**

Treppenstützen: **JA**
 Seitenstützen: **JA**
Isolation: Boden: 10 mm
Wand: 15 mm

Maßtoleranz: +/- 3 mm

Einbau: *laut Nautilus Einbauanleitung*

xxxxxxx

Ich bestelle das Becken

nautilus

Polyester Schwimmbecken

Angebotsnr.: N000/13


Komm.: xxxxxxxx

K. Schneeberger
Schwimmbad - Montage - Technik
www.schwimmbad1a.at

APHRODITE 900C-R

OHNE MAßSTAB!

.....
Unterschrift, Stempel

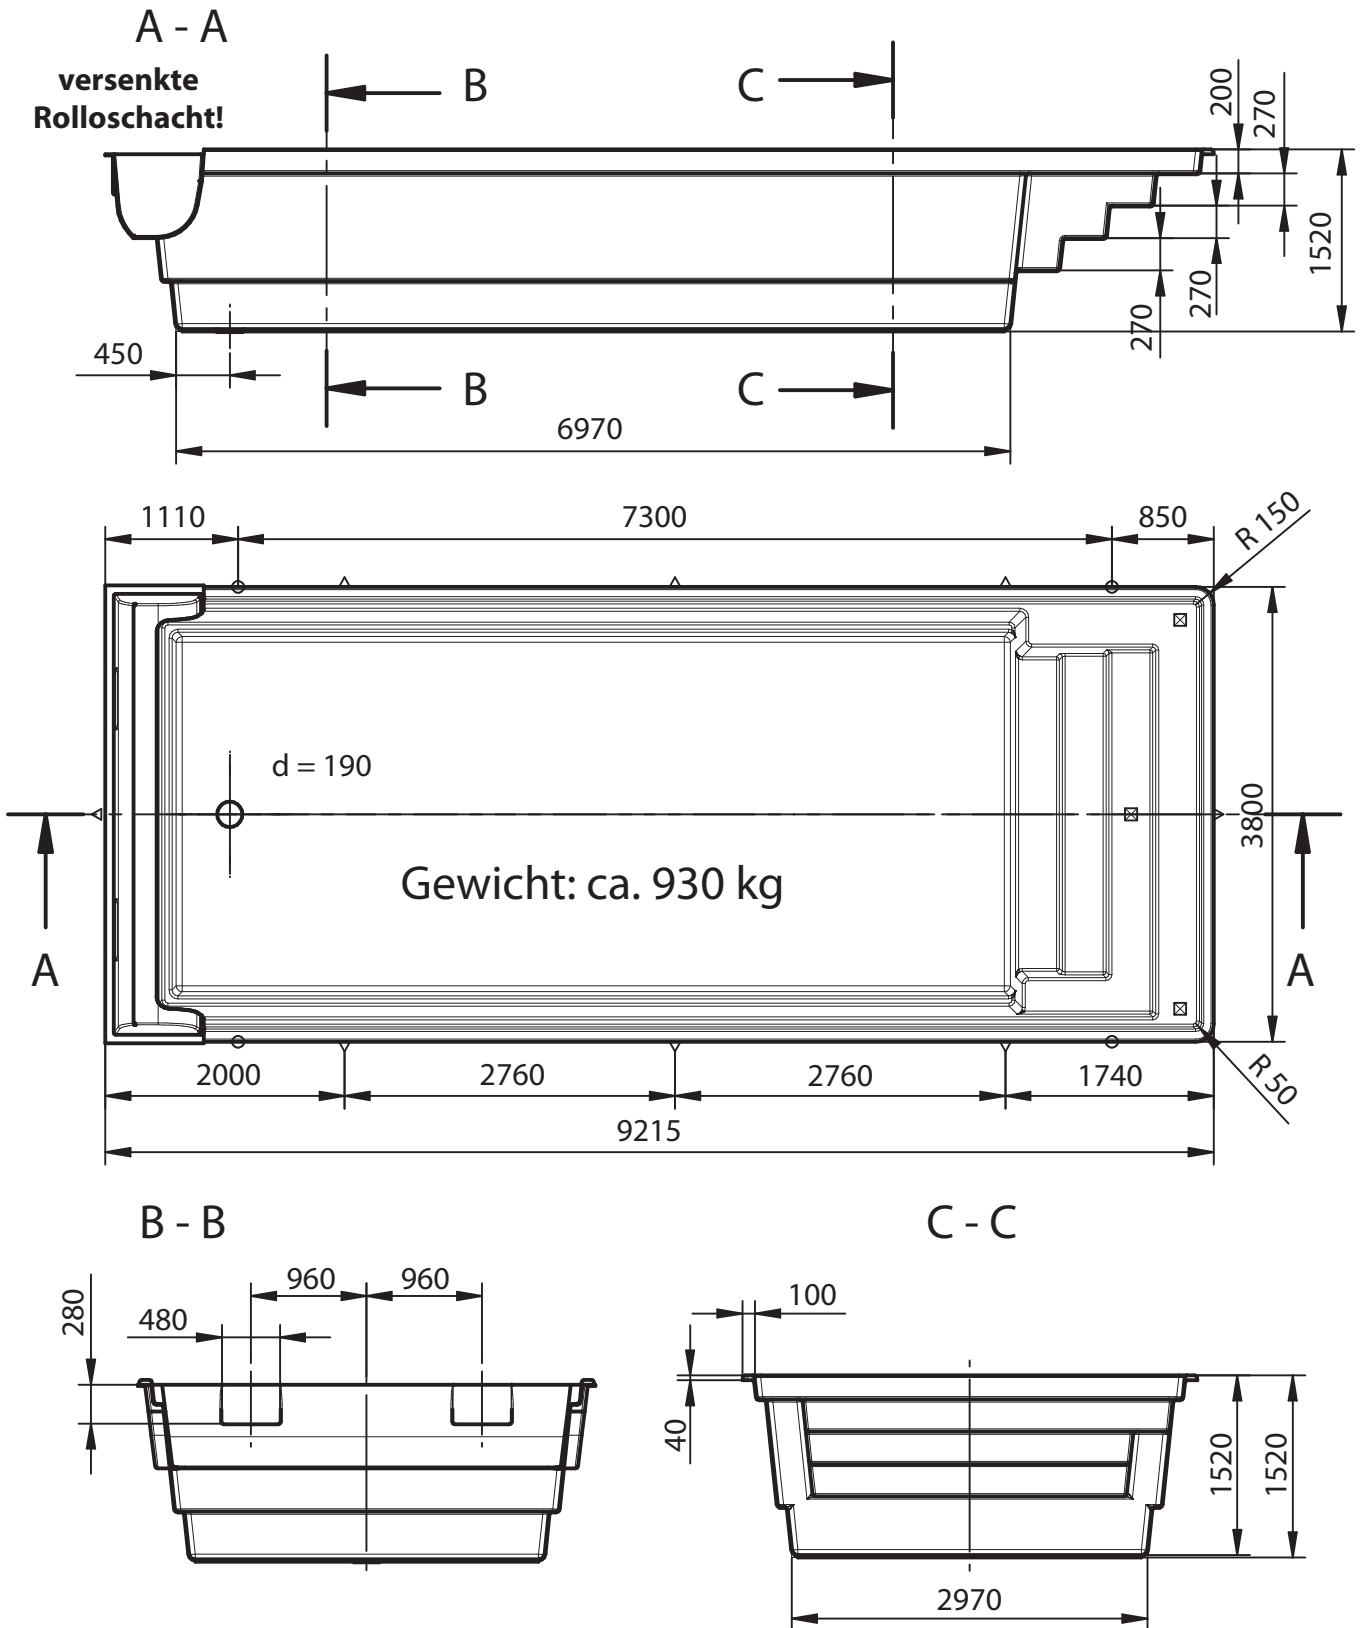

- Hebeösen
- ⊗ Treppenstützen
- △ Seitenstützen

Farbe: **WEISS**
 Sonderausstattung: **Vollisolation**
 Ausschnitte: **KEINE**

Treppenstützen: **JA**
 Seitenstützen: **JA**
Isolation: Boden: 10 mm
Wand: 15 mm

Maßtoleranz: +/- 3 mm

Einbau: laut Nautilus Einbauanleitung

xxxxxxx

Ich bestelle das Becken

nautilus

Polyester Schwimmbecken

Angebotsnr.: N000/13



Komm.: xxxxxxx

K. Schneeberger
Schwimmbad - Montage - Technik
www.schwimmbad1a.at

APHRODITE 900C-R



OHNE MAßSTAB!

.....
Unterschrift, Stempel

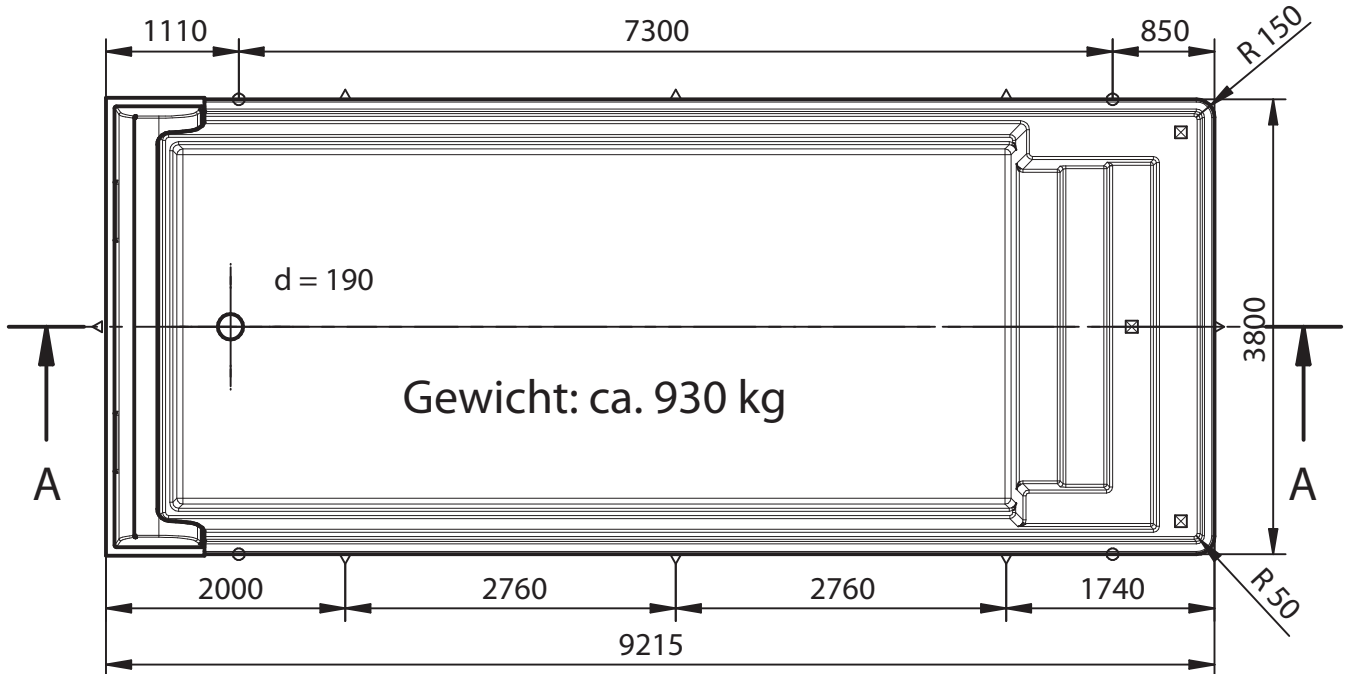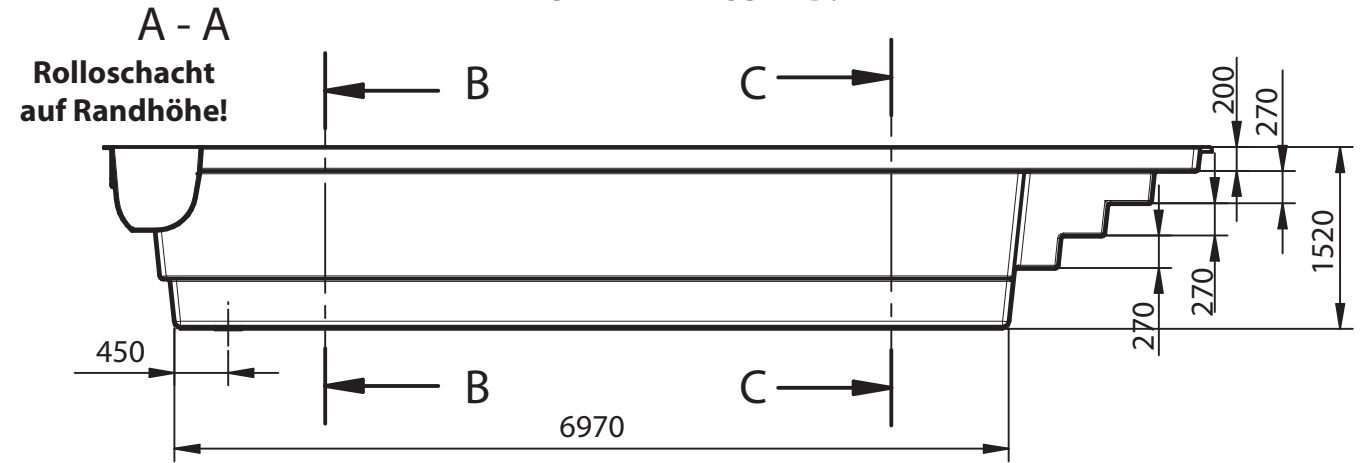

B - B

C - C

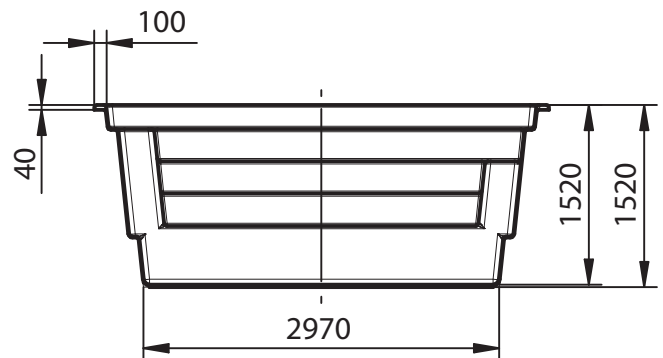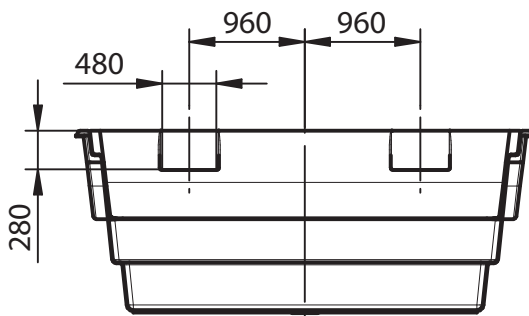

- Hebeösen
- ⊗ Treppenstützen
- △ Seitenstützen

Farbe: **WEISS**
 Sonderausstattung: **Vollisolation**
 Ausschnitte: **KEINE**

Treppenstützen: **JA**
 Seitenstützen: **JA**
Isolation: Boden: 10 mm
Wand: 15 mm

Maßtoleranz: +/- 3 mm

Einbau: *laut Nautilus Einbauanleitung*

xxxxxxx

Ich bestelle das Becken

nautilus

Polyester Schwimmbecken

Angebotsnr.: N000/13



Komm.: xxxxxxx



AQUARIUS 750C

OHNE MAßSTAB!

.....
Unterschrift, Stempel

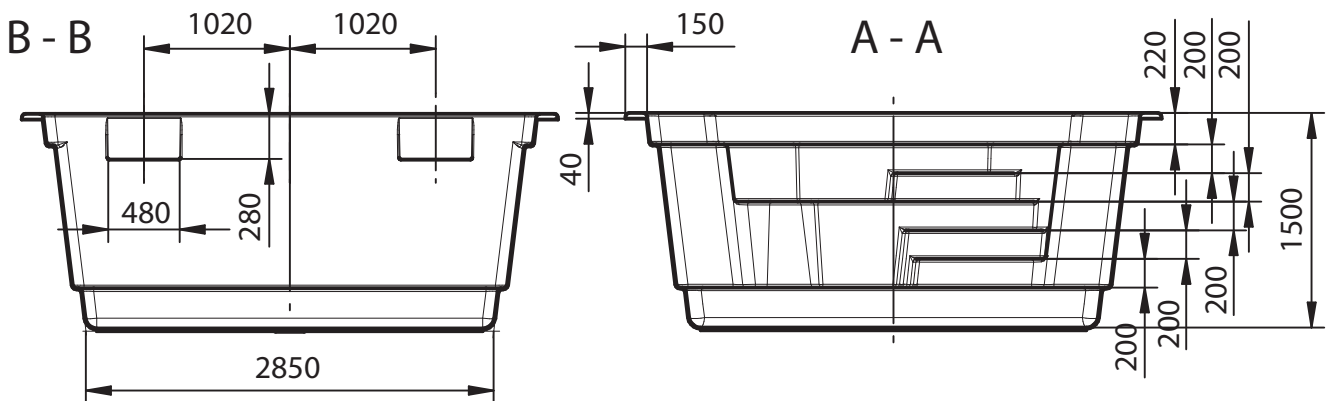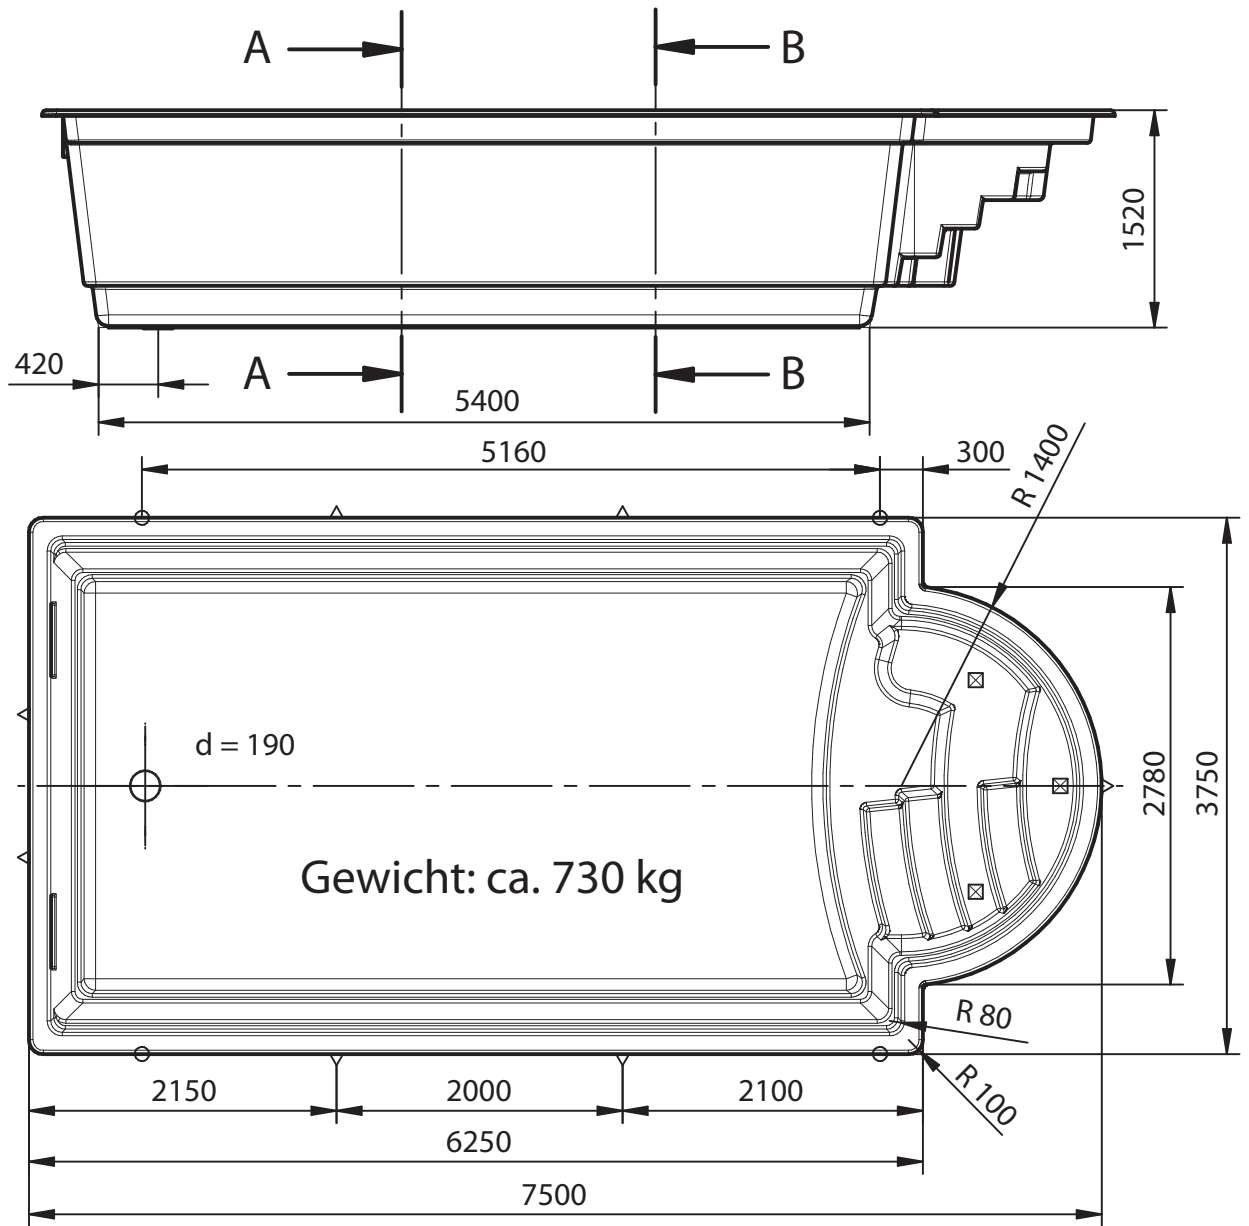

- Hebeösen
- ⊗ Treppenstützen
- △ Seitenstützen

Farbe: **WEISS**
 Sonderausstattung: **Vollisolation**
 Ausschnitte: **KEINE**

Treppenstützen: **JA**
 Seitenstützen: **JA**
Isolation: Boden: 10 mm
Wand: 15 mm

Maßtoleranz: +/- 3 mm

Einbau: laut Nautilus Einbauanleitung

xxxxxxx

Ich bestelle das Becken

nautilus

Polyester Schwimmbecken

Angebotsnr.: N000/13

Komm.: xxxxxxxx





AQUARIUS 750C-R

OHNE MAßSTAB!

Unterschrift, Stempel

versenkte Rolloschacht!

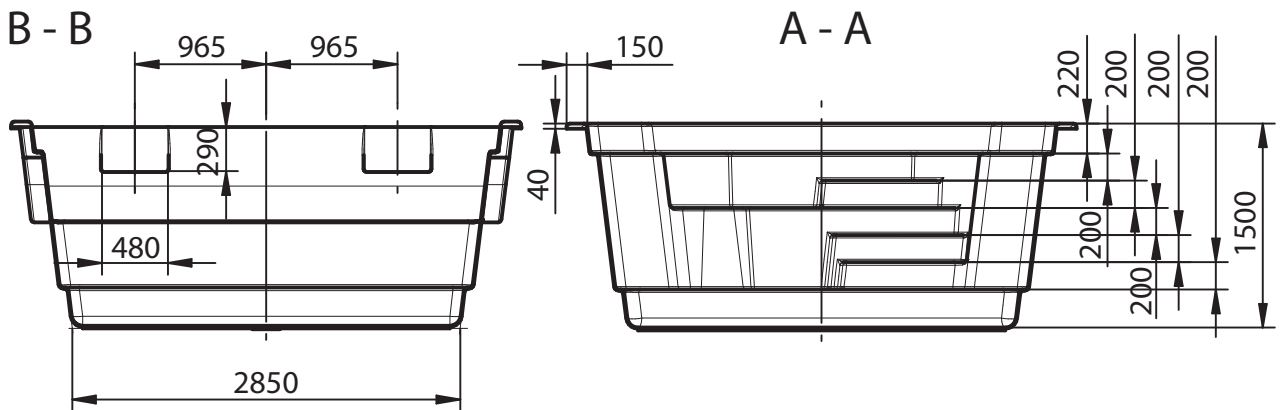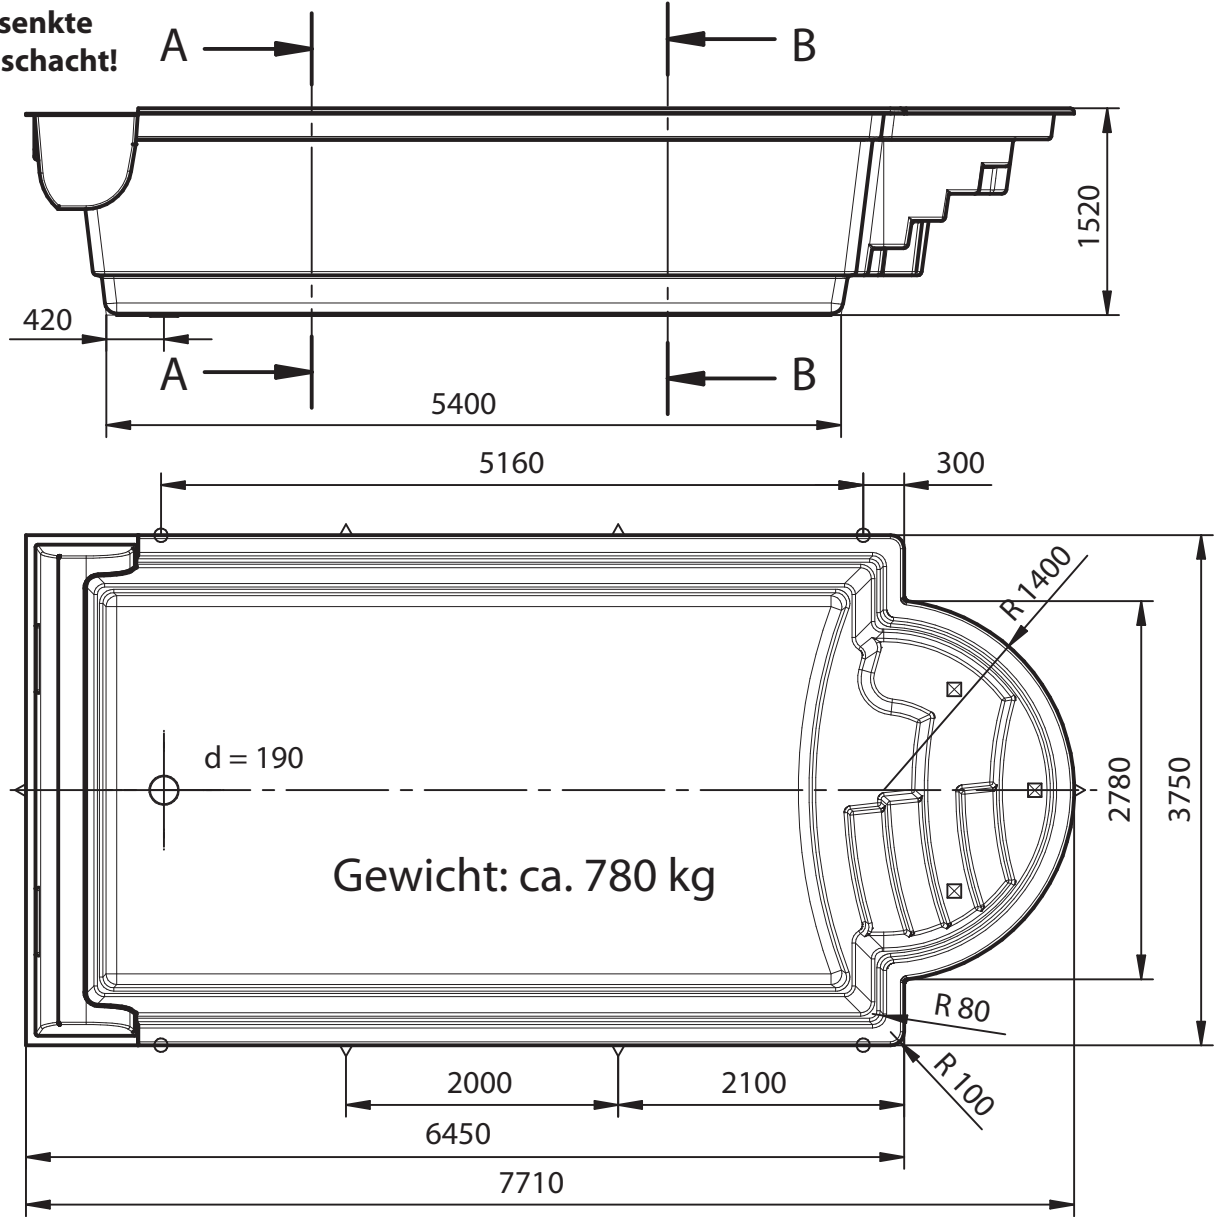

- Hebeösen
- ⊠ Treppenstützen
- △ Seitenstützen

Farbe: **WEISS**
 Sonderausstattung: **Vollisolation**
 Ausschnitte: **KEINE**

Treppenstützen: **JA**
 Seitenstützen: **JA**
Isolation: Boden: 10 mm
Wand: 15 mm

Maßtoleranz: +/- 3 mm

Einbau: laut Nautilus Einbauanleitung

xxxxxxx

Ich bestelle das Becken

nautilus

Polyester Schwimmbecken

Angebotsnr.: N000/13

Komm.: xxxxxxx




AQUARIUS 750C-R


OHNE MAßSTAB!

.....
Unterschrift, Stempel

**Rolloschacht
auf Randhöhe!**

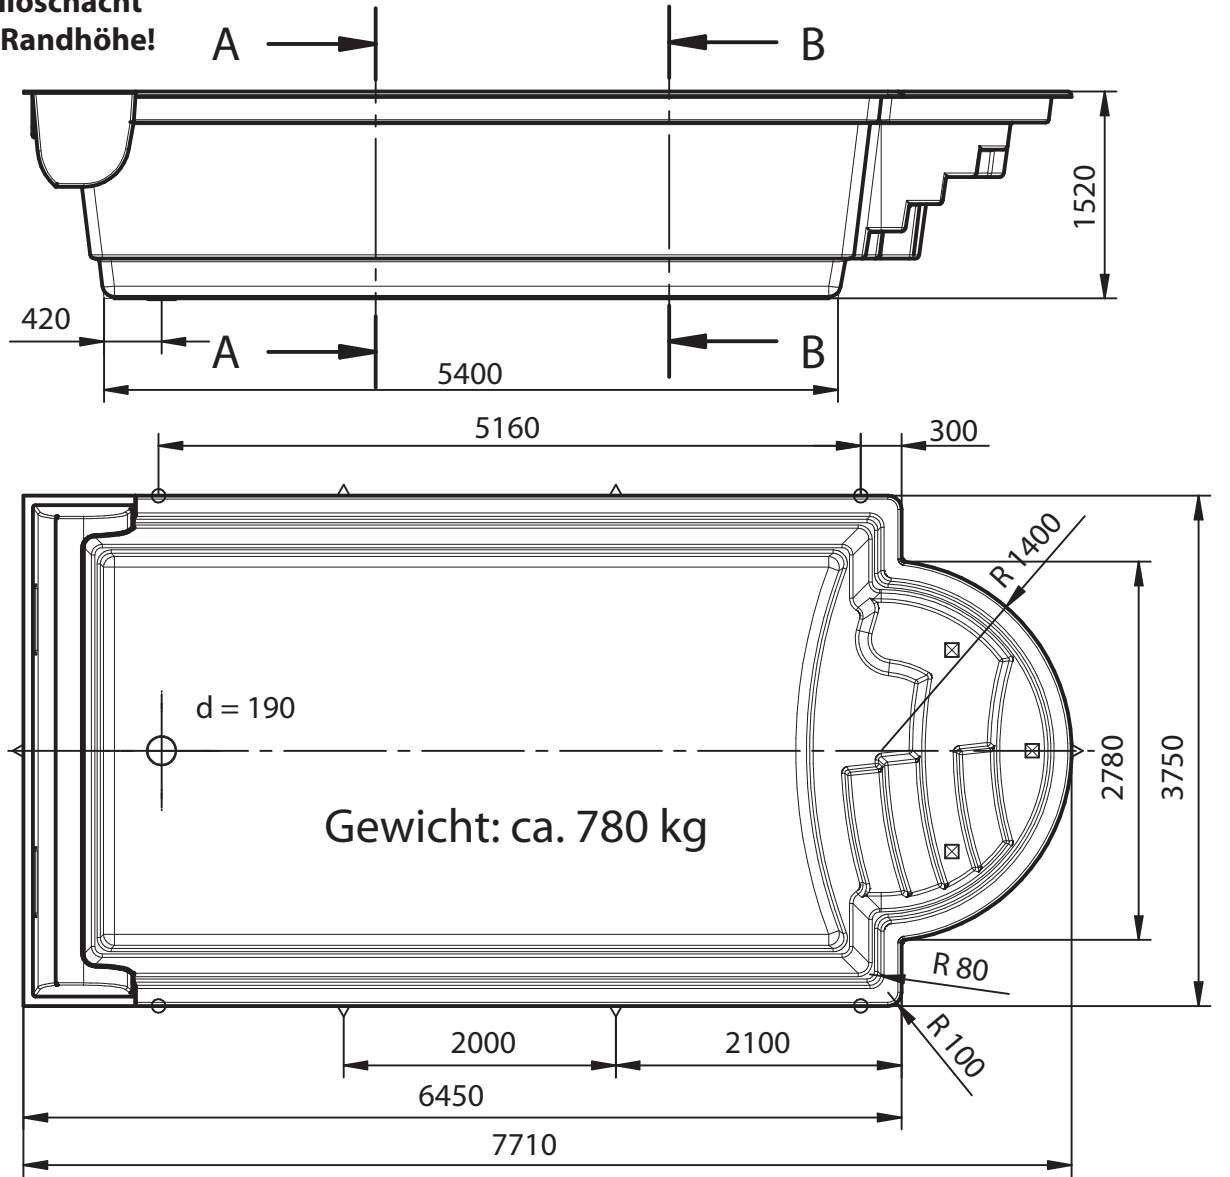

Gewicht: ca. 780 kg

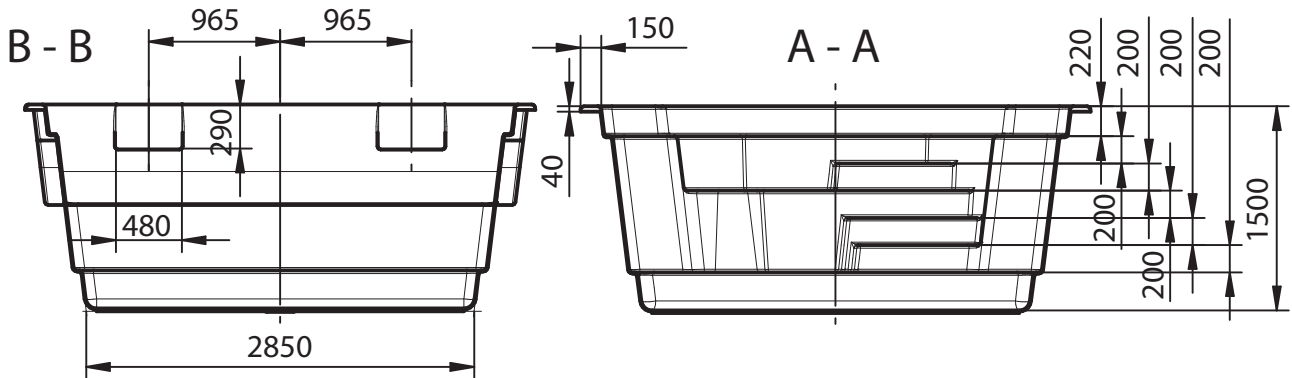

- Hebeösen
- ⊠ Treppenstützen
- △ Seitenstützen



Farbe: **WEISS**
 Sonderausstattung: **Vollisolation**
 Ausschnitte: **KEINE**

Treppenstützen: **JA**
 Seitenstützen: **JA**
Isolation: Boden:10 mm
Wand: 15 mm

Maßtoleranz: +/- 3 mm

Einbau: *laut Nautilus Einbauanleitung*

Niveau der Gehfläche

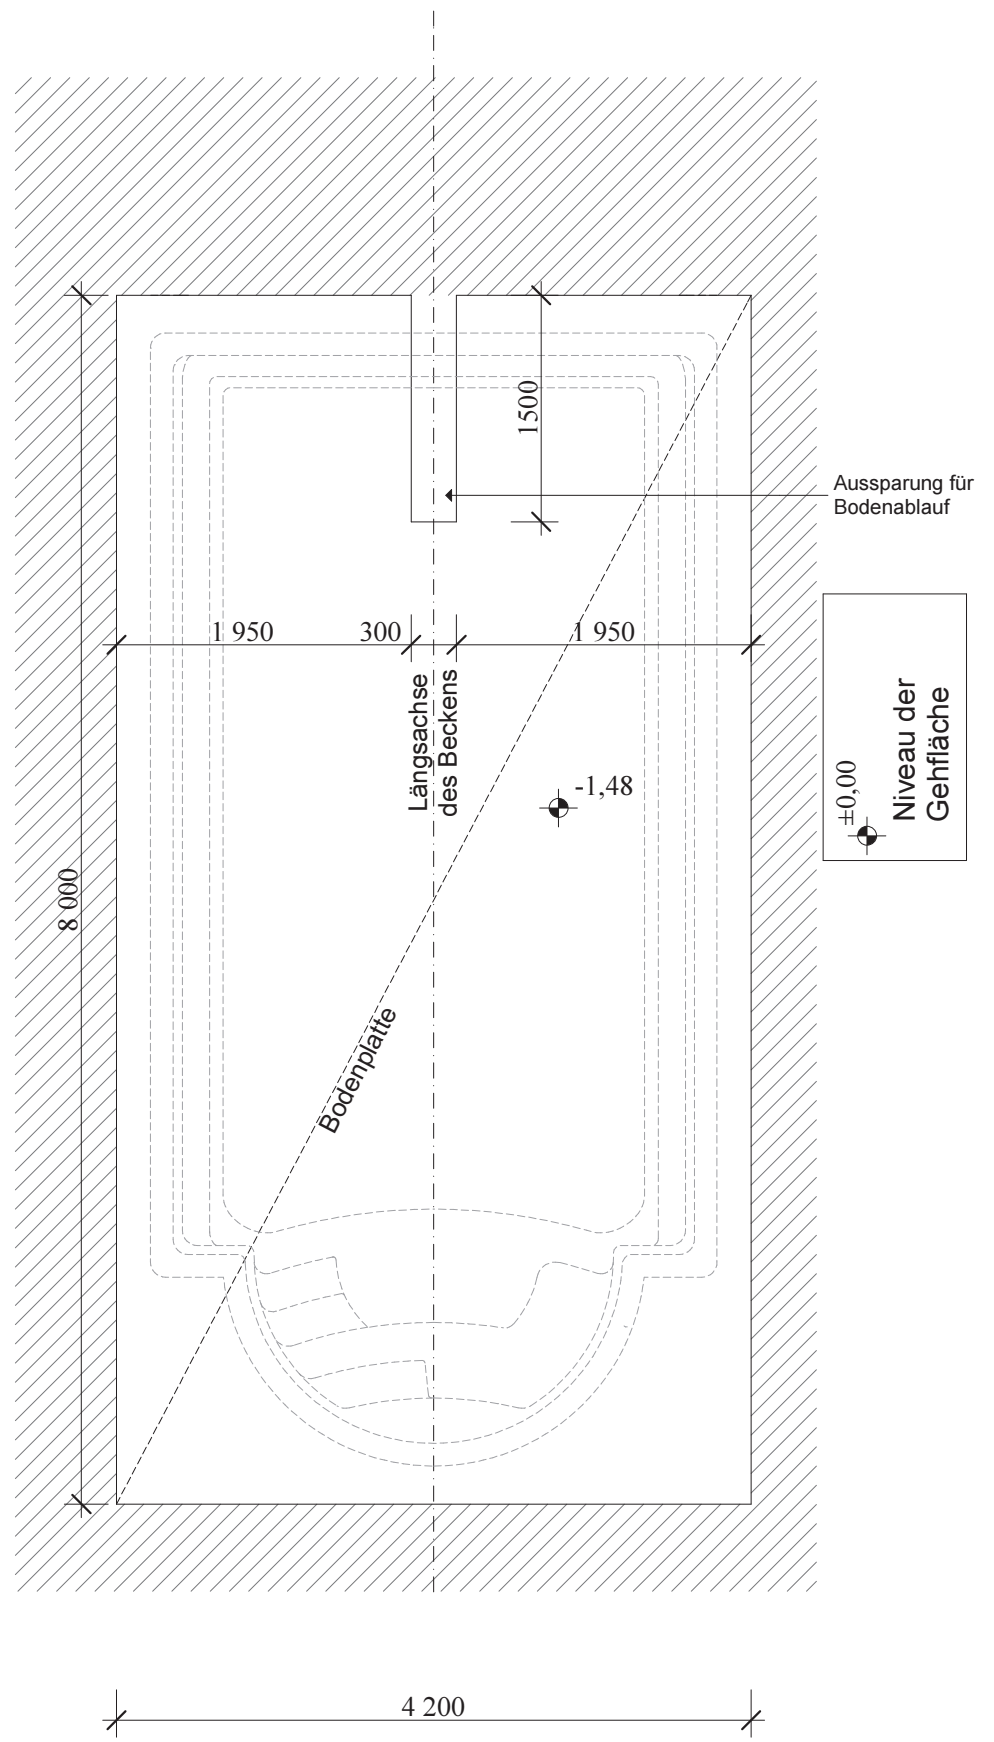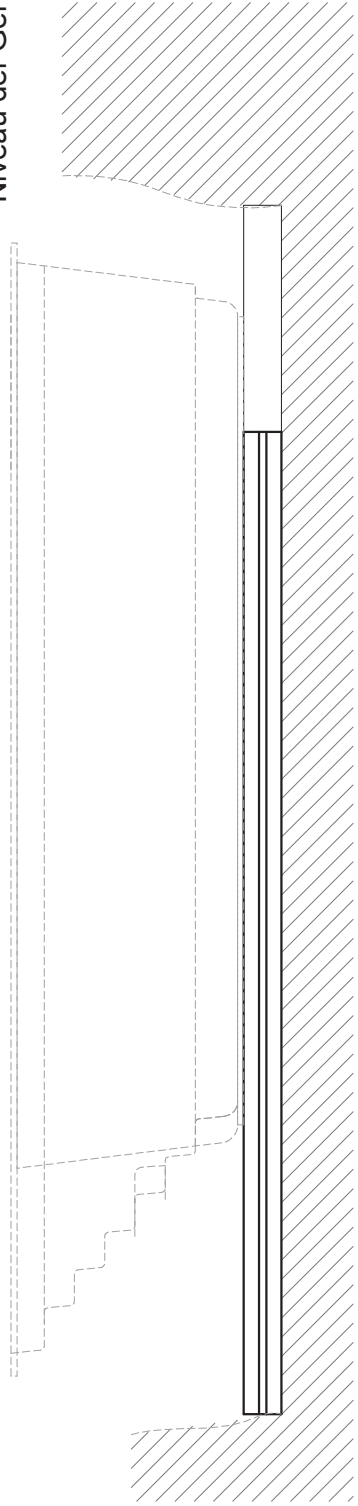

xxxxxxx

Ich bestelle das Becken

nautilus

Polyester Schwimmbecken

AQUARIUS 850C




OHNE MAßSTAB!

Angebotsnr.: N000/13

Komm.: xxxxxxx

K. Schneeberger
Schwimmbad - Montage - Technik
www.schwimmbad1a.at

.....
Unterschrift, Stempel

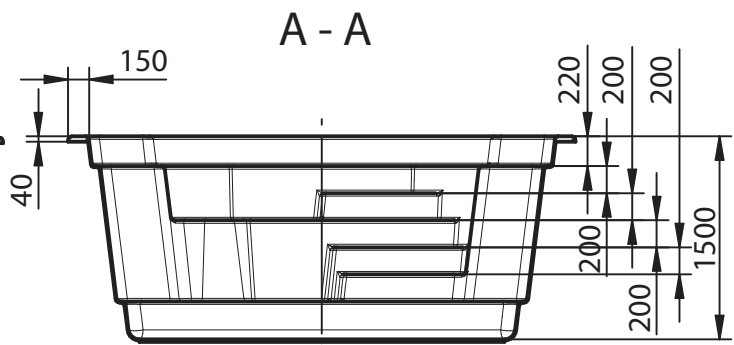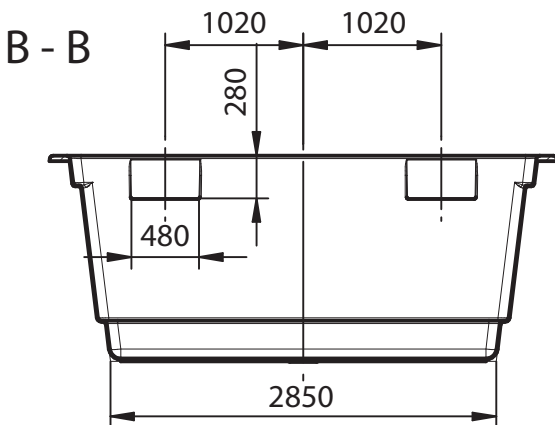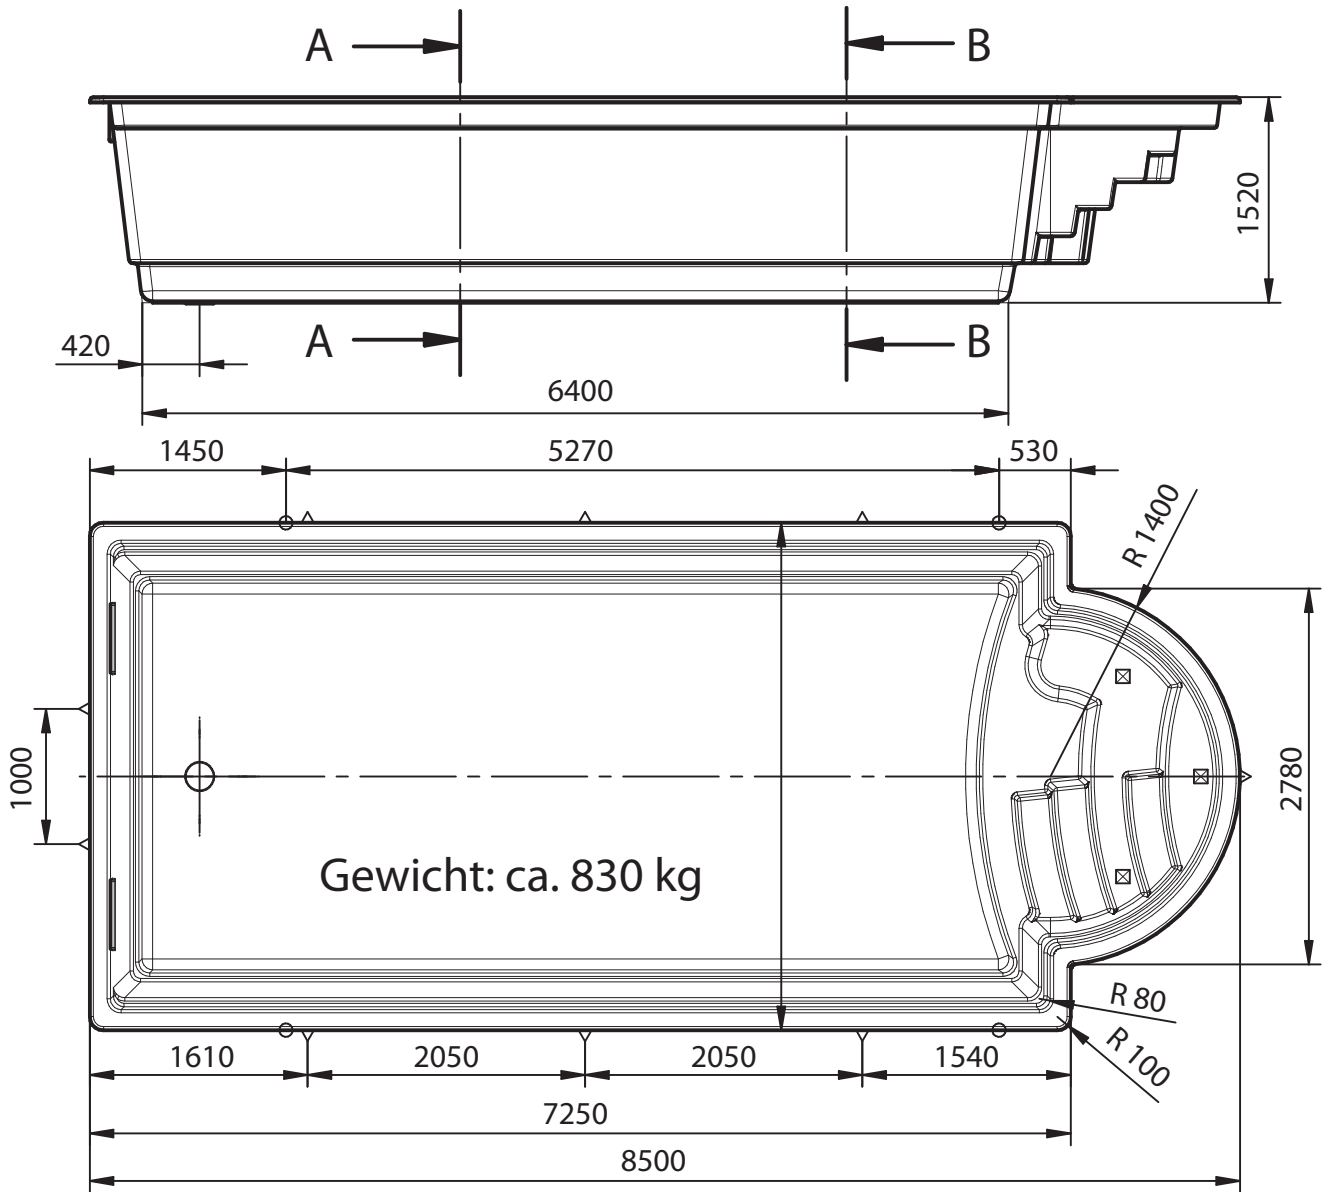

- Hebeösen
- ⊗ Treppenstützen
- △ Seitenstützen

Farbe: **WEISS**
 Sonderausstattung: **Vollisolation**
 Ausschnitte: **KEINE**

Treppenstützen: **JA**
 Seitenstützen: **JA**
Isolation: Boden: 10 mm
Wand: 15 mm

Maßtoleranz: +/- 3 mm

Einbau: laut Nautilus Einbauanleitung

xxxxxxx

Ich bestelle das Becken

nautilus

Polyester Schwimmbecken

Angebotsnr.: N000/13

Komm.: xxxxxxx






AQUARIUS 850C-R

OHNE MAßSTAB!

.....
Unterschrift, Stempel

**Rolloschacht
auf Randhöhe!**

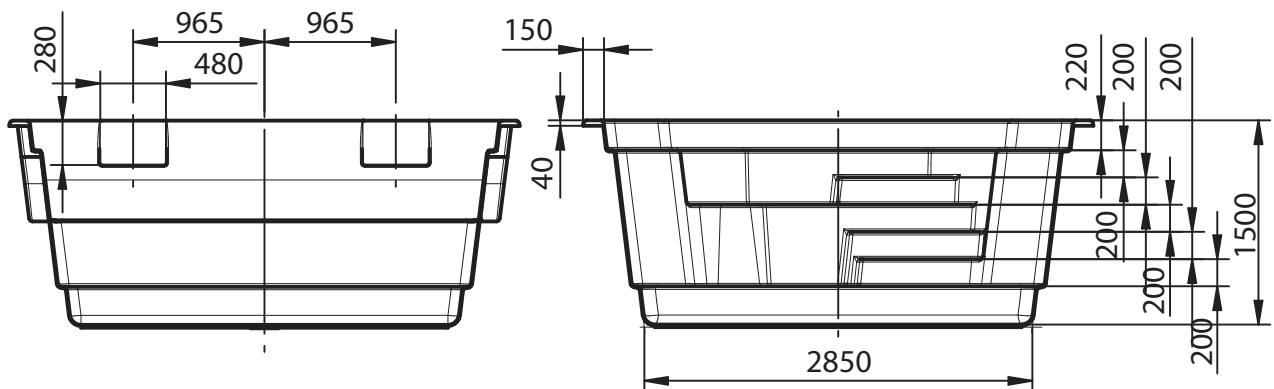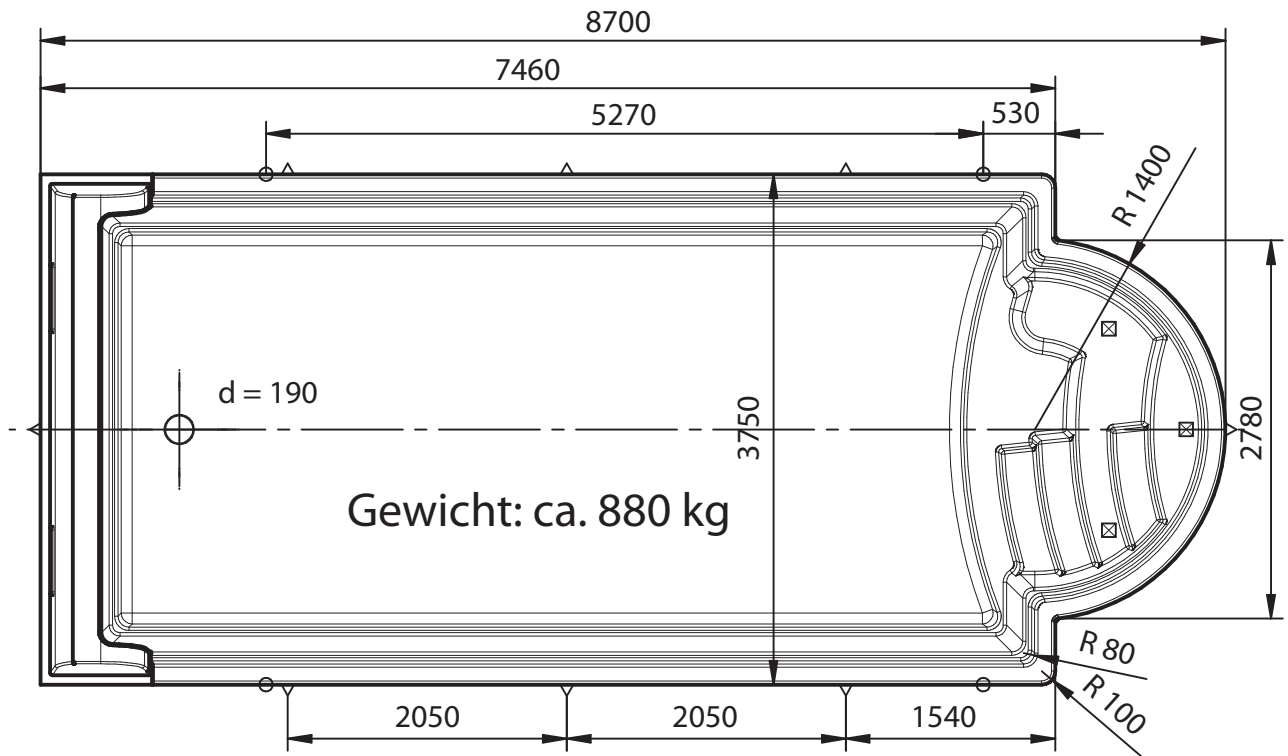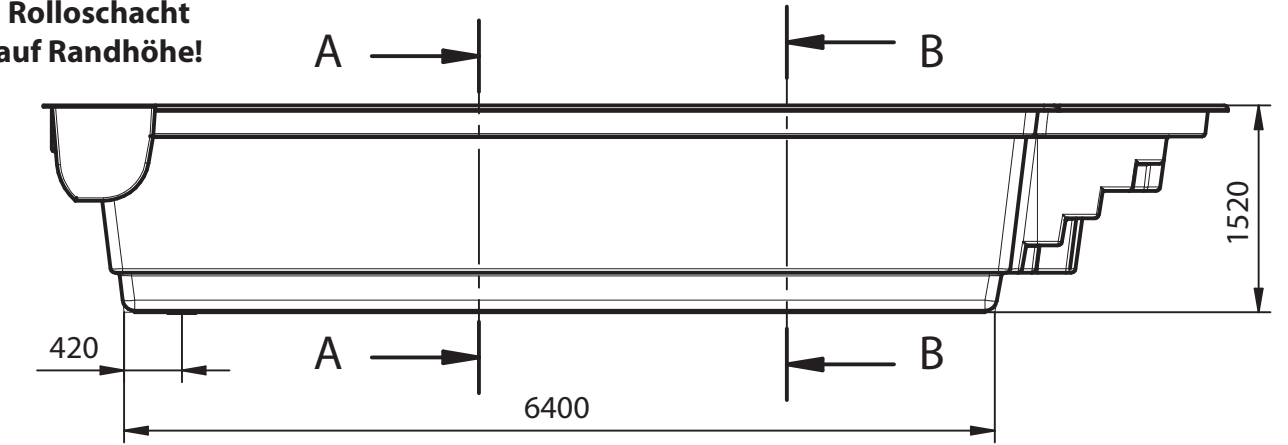

- Hebeösen
- ⊠ Treppenstützen
- △ Seitenstützen



Farbe: **WEISS**
 Sonderausstattung: **Vollisolation**
 Ausschnitte: **KEINE**

Treppenstützen: **JA**
 Seitenstützen: **JA**
Isolation: Boden:10 mm
Wand: 15 mm

Maßtoleranz: +/- 3 mm

Einbau: *laut Nautilus Einbauanleitung*

Niveau der Gehfläche

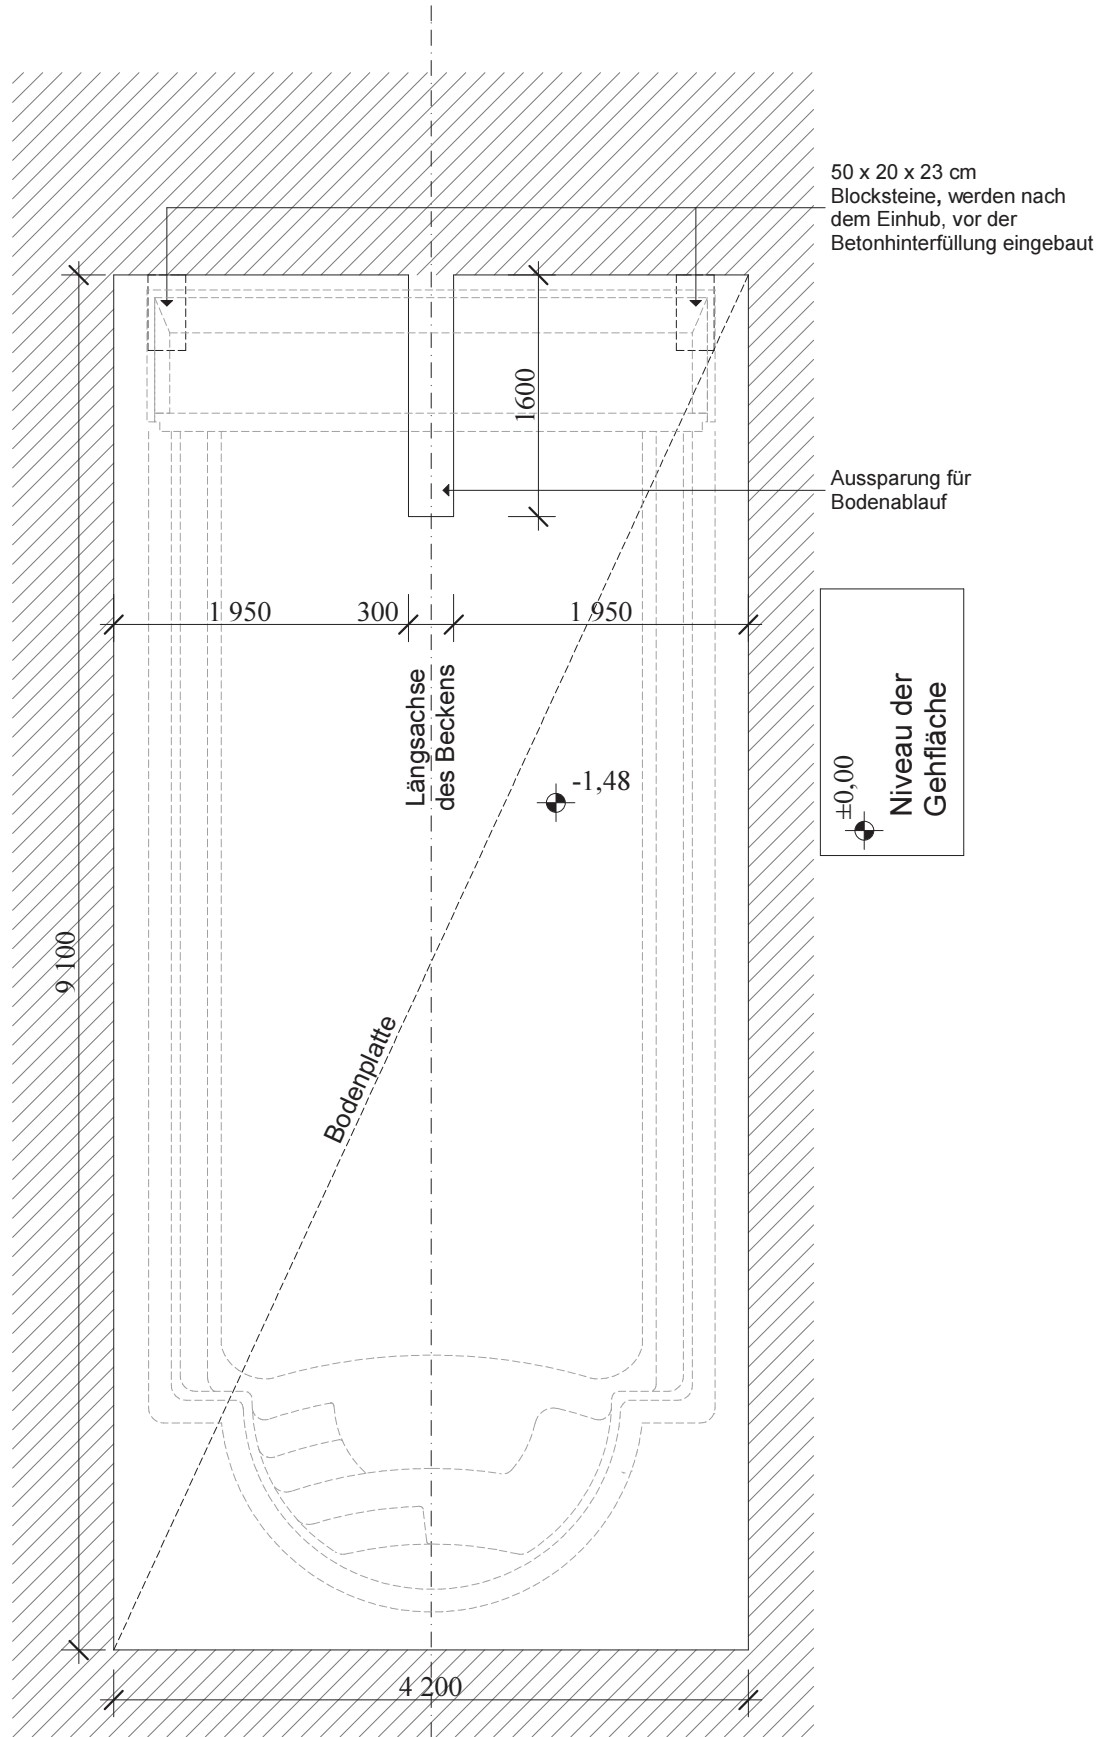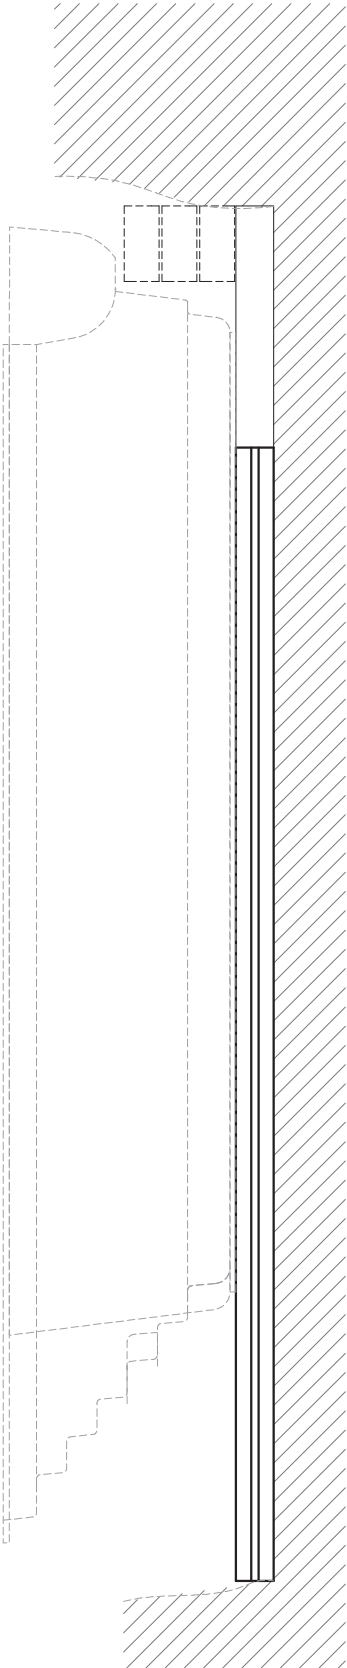

xxxxxxx

Ich bestelle das Becken

nautilus

Polyester Schwimmbecken

Angebotsnr.: N000/13


Komm.: xxxxxxx



KALIPSO 850C

OHNE MAßSTAB!

Unterschrift, Stempel

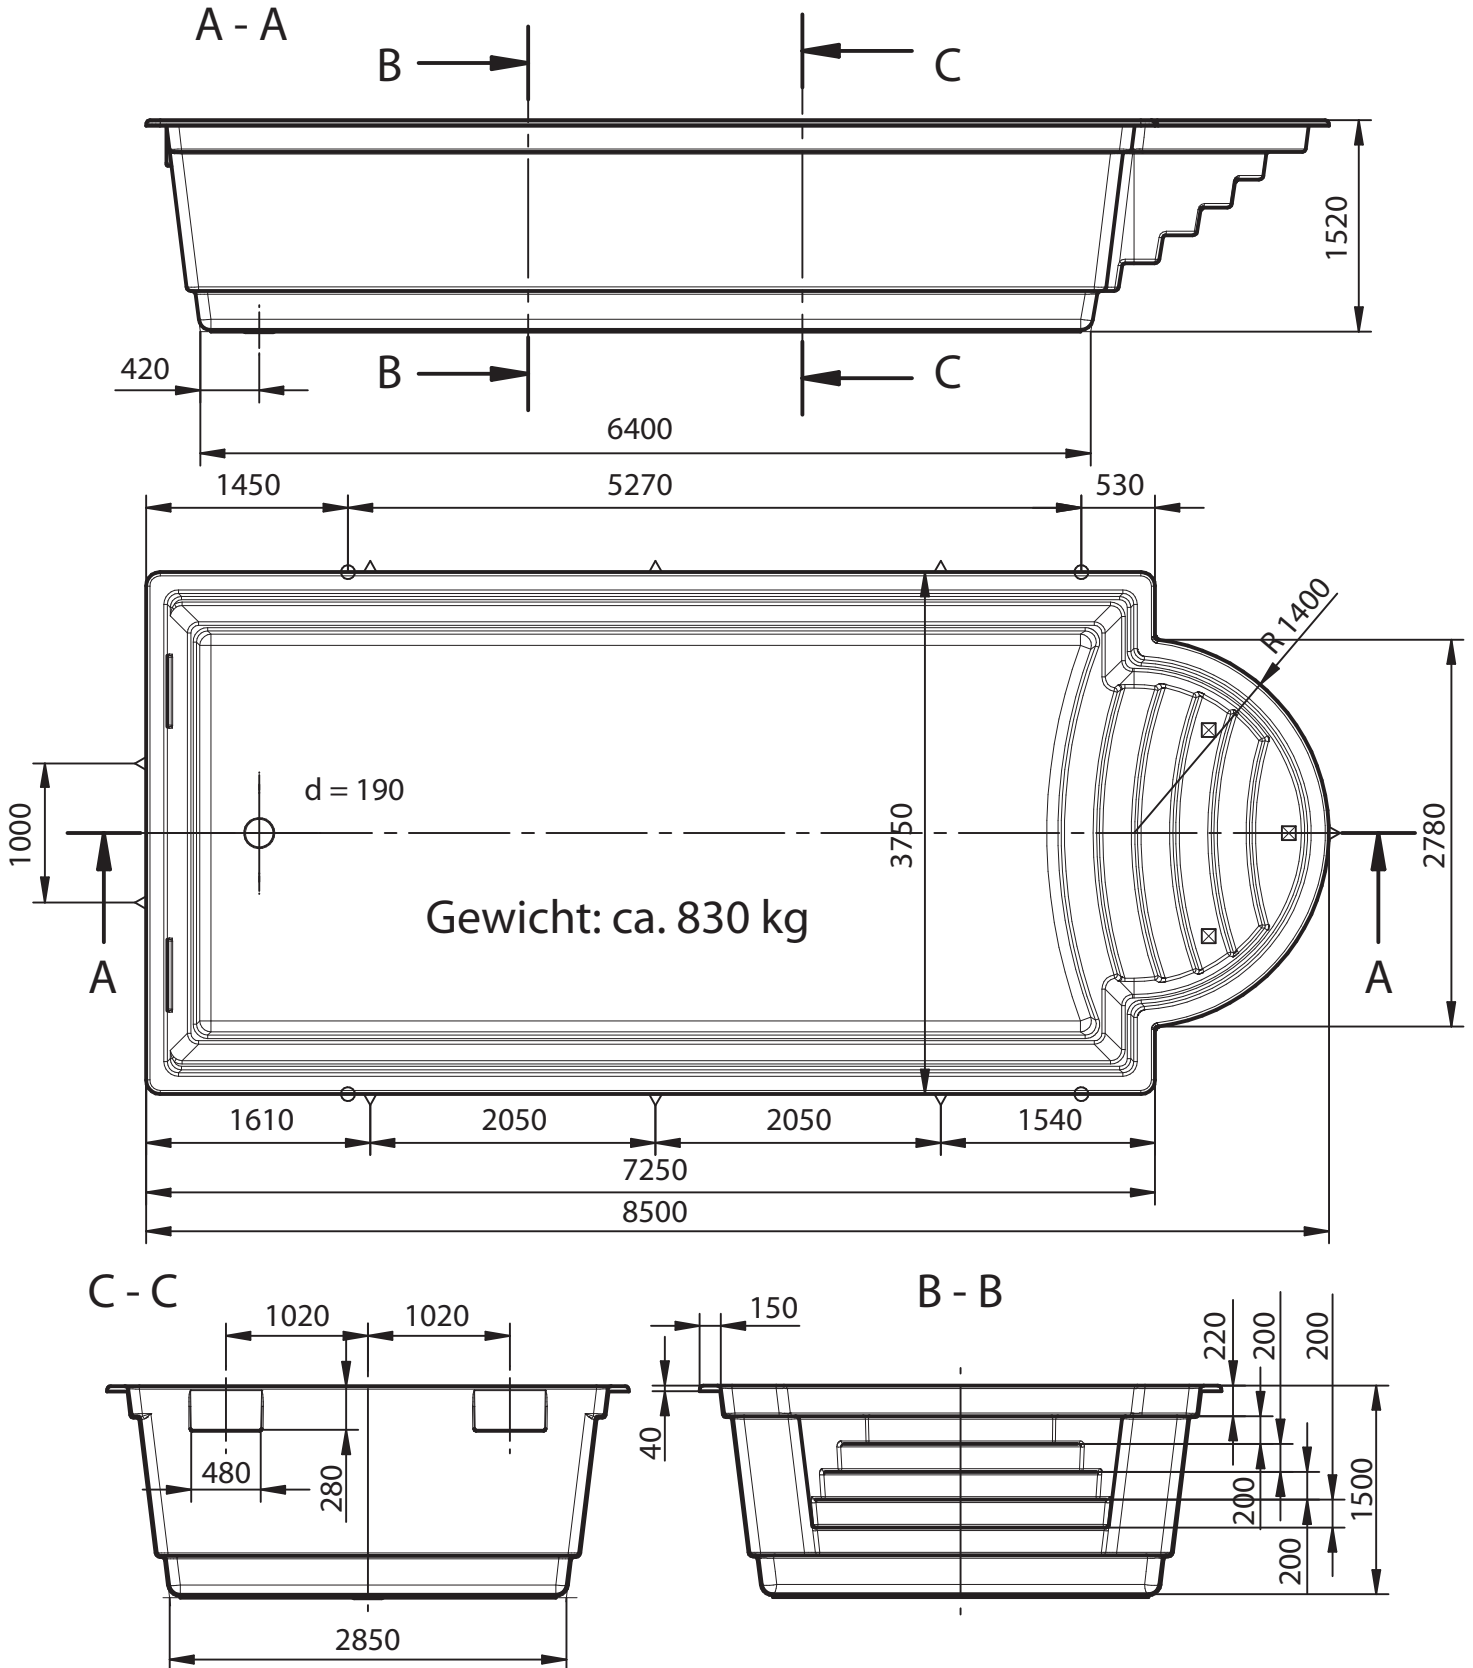

- Hebeösen
- ⊗ Treppenstützen
- △ Seitenstützen

Farbe: **WEISS**
 Sonderausstattung: **Vollisolation**
 Ausschnitte: **KEINE**

Treppenstützen: **JA**
 Seitenstützen: **JA**
Isolation: Boden: 10 mm
Wand: 15 mm

Maßtoleranz: +/- 3 mm

Einbau: laut Nautilus Einbauanleitung

xxxxxxx

Ich bestelle das Becken

nautilus

Polyester Schwimmbecken

Angebotsnr.: N000/13

Komm.: xxxxxxx





KALIPSO 850C-R

OHNE MAßSTAB!

.....
Unterschrift, Stempel

versenkte
Rolloschacht!

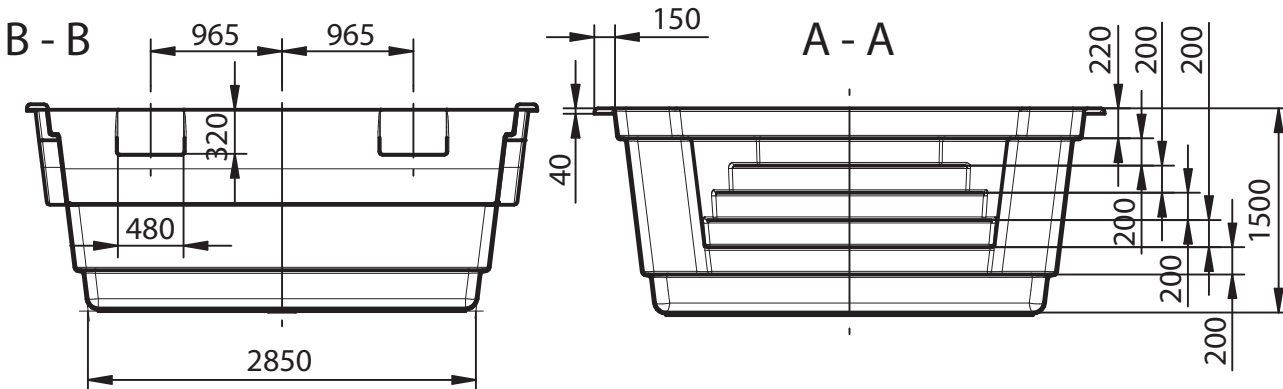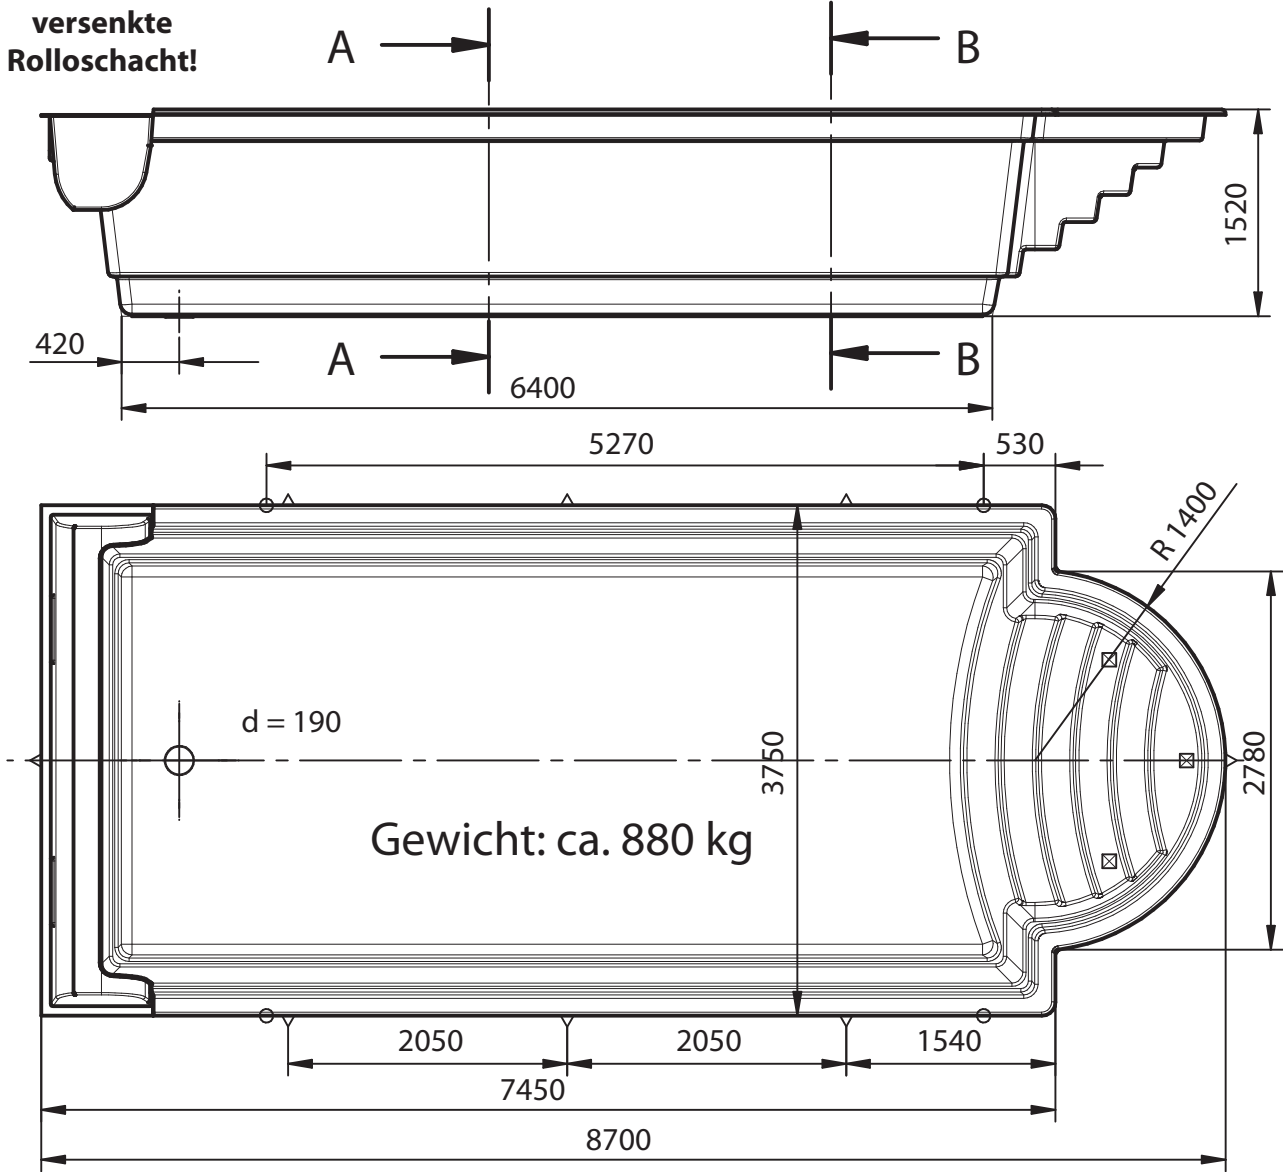

- Hebeösen
- ⊠ Treppenstützen
- △ Seitenstützen

Farbe: **WEISS**
 Sonderausstattung: **Vollisolation**
 Ausschnitte: **KEINE**

Treppenstützen: **JA**
 Seitenstützen: **JA**
Isolation: Boden: 10 mm
Wand: 15 mm

Maßtoleranz: +/- 3 mm

Einbau: laut Nautilus Einbauanleitung

xxxxxxx

Ich bestelle das Becken

nautilus

Polyester Schwimmbecken

Angebotsnr.: N000/13

Komm.: xxxxxxx





KALIPSO 850C-R

OHNE MAßSTAB!

.....
Unterschrift, Stempel

**Rolloschacht
auf Randhöhe!**

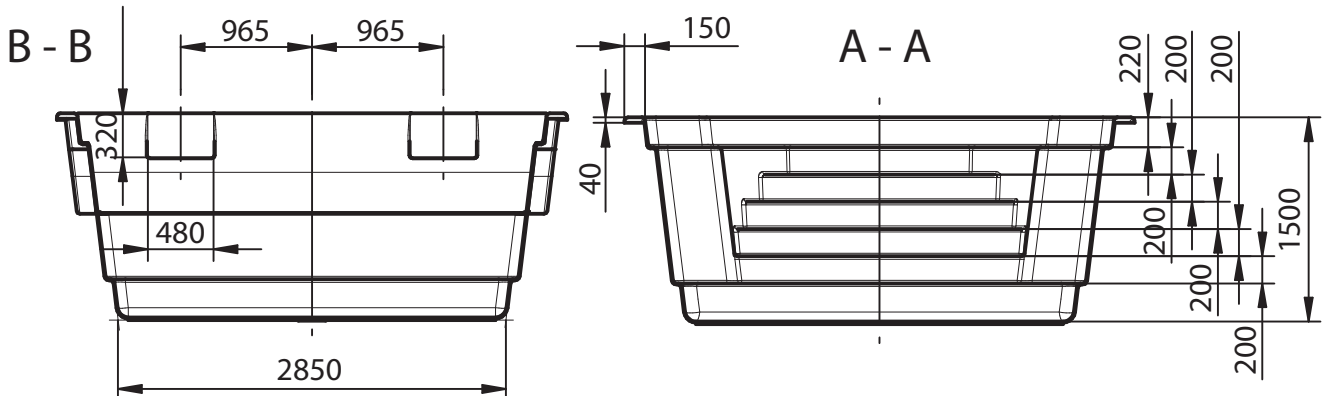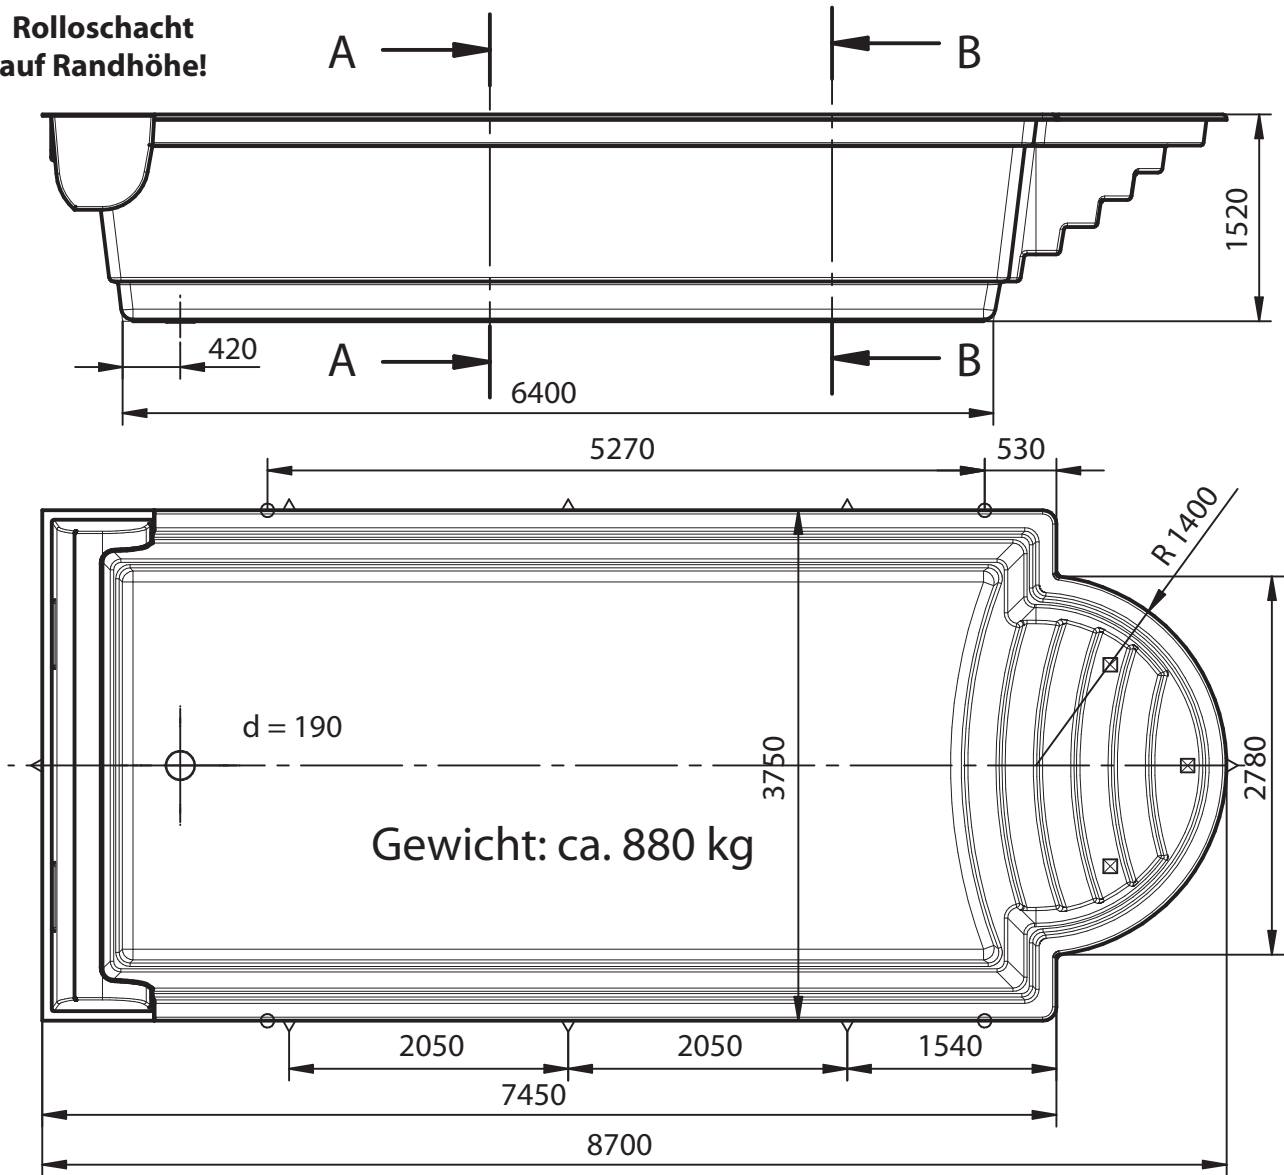

- Hebeösen
- ⊗ Treppenstützen
- △ Seitenstützen

Farbe: **WEISS**
 Sonderausstattung: **Vollisolation**
 Ausschnitte: **KEINE**

Treppenstützen: **JA**
 Seitenstützen: **JA**
Isolation: Boden: 10 mm
Wand: 15 mm

Maßtoleranz: +/- 3 mm

Einbau: *laut Nautilus Einbauanleitung*

nautilus

Polyester Schwimmbecken

KALIPSO 850

Bodenplatte

M 1:50

Niveau der Gehfläche

